




60.27

LP_BAW_RWA_VIB (in studie)

SCALE BAR 1:250

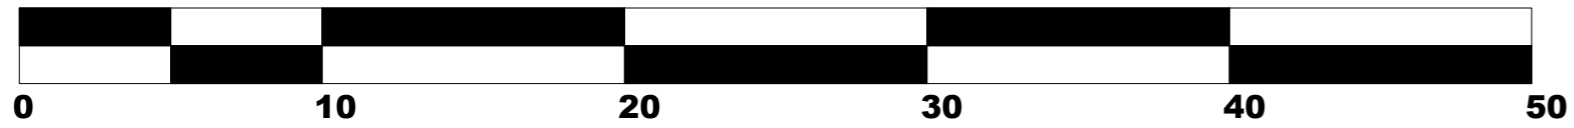

DETAIL LOZINGSPUNT BAW RWA VIB		Tech Lane Ghent Science Park Technologiepark 9052 Zwijnaarde		F.I. 60.00-61.00	
1/200		RIOLERING		Laatste wijziging 03/12/2024	
03/12/2024		...			

DIRECTIE GEBOUWEN en FACILITAIR BEHEER
 TECHNISCH BUREAU SANITAIR & GASSEN
 SINT-PIETERSNIEUWSTRAAT 25
 9000 GENT

UNIVERSITEIT
GENT