



Rechtstraat

Mispelsstraat

Stal 1 Zeugenstal
 187 zeugen
 3 beren
 3x 120 = 360 biggen
 1.000 m² mestopslag
 volledig op rooster

Stal 2 Rundveestal
 12 dierplaatsen, zijde:
 - 8 jongvee < 1j
 - 4 andere runderen
 65 m² mestopslag

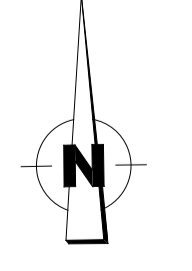
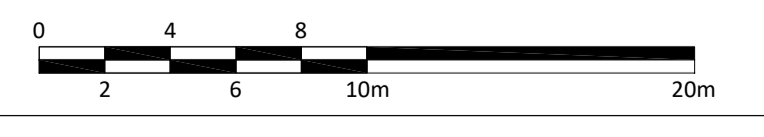
Stal 3 Rundveestal
 45 dierplaatsen, zijde:
 - 41 melkkoeien op roostervloer
 - 4 melkkoeien ingestrooid
 1.500 m² mestopslag
 melktank 5.000 l
 300 kg G.S. in kvp

Stal 4 Rundveestal
 31 dierplaatsen, zijde:
 - 11 st < 1j
 - 20 st 1-2j
 140 m² mestopslag

Stal 5 Varkensstal
 984 andere varkens
 970 m² mestopslag
 volledig op rooster

-  grondwaterwinning
-  afvoer en lozing HHA
-  roostervloer
-  ingestrooide vloer
-  stelplaats voertuigen/aanhangwagens
-  stal met opvang bemelwater

Cliënt: Eric Van Bouchaute - Desteldonk
 onderwerp: omgevingsvergunning
 getekend: JVE
 schaal: 1/200
 Plan nummer 1 van 1

Jef Verhoogen Milieudadvies
 Eentveldstraat 32
 9910 Aalter
 jef@verhoogen.eu