

Rechtstraat

Mispelsstraat

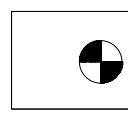
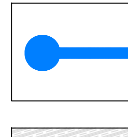


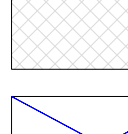
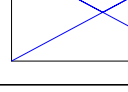
Stal 2 Rundveestal
 41 dierplaatsen, zijnde:
 - 6 jongvee <1j
 - 35 jongvee 1-2j
 65 m² mestopslag

Stal 1 Zeugenstal
 187 zeugen
 3 beren
 3x 120 = 360 biggen
 1.000 m² mestopslag
 volledig op rooster

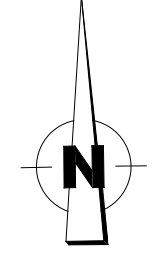
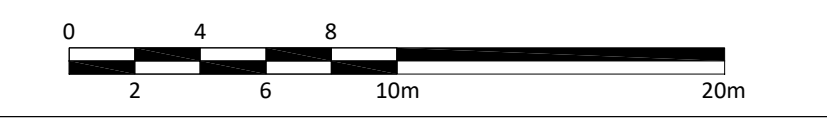
Stal 3 Rundveestal
 50 dierplaatsen, zijnde:
 - 46 melkkoeien op roostervloer
 - 4 melkkoeien ingestrooid
 1.500 m² mestopslag
 melktank 5.000 l
 300 kg G.S. in kvp

Stal 4 Rundveestal
 36 dierplaatsen, zijnde:
 - 31 st <1j
 - 5 st 1-2j
 140 m² mestopslag

Stal 5 Varkensstal
 984 andere varkens
 970 m² mestopslag
 volledig op rooster

-  grondwaterwinning
-  afvoer en lozing HHA
-  roostervloer
-  ingestrooide vloer
-  stelplaats voertuigen/aanhangwagens
-  stal met opvang hemelwater

Cliënt: Eric Van Bouchaute - Desteldonk
 onderwerp: omgevingsvergunning
 getekend: JVE
 schaal: 1/200
 Plan nummer 1 van 1



Jef Verhoogen Milieudadvies
 Eentveldstraat 32
 9910 Aalter
 jef@verhoogen.eu