


Dwarsprofiel 5
Afstand op de as 375.00m

Schaal: 1/100
Referentievlak: 0.00m (T.A.W.)

Niveaus bestaand terrein

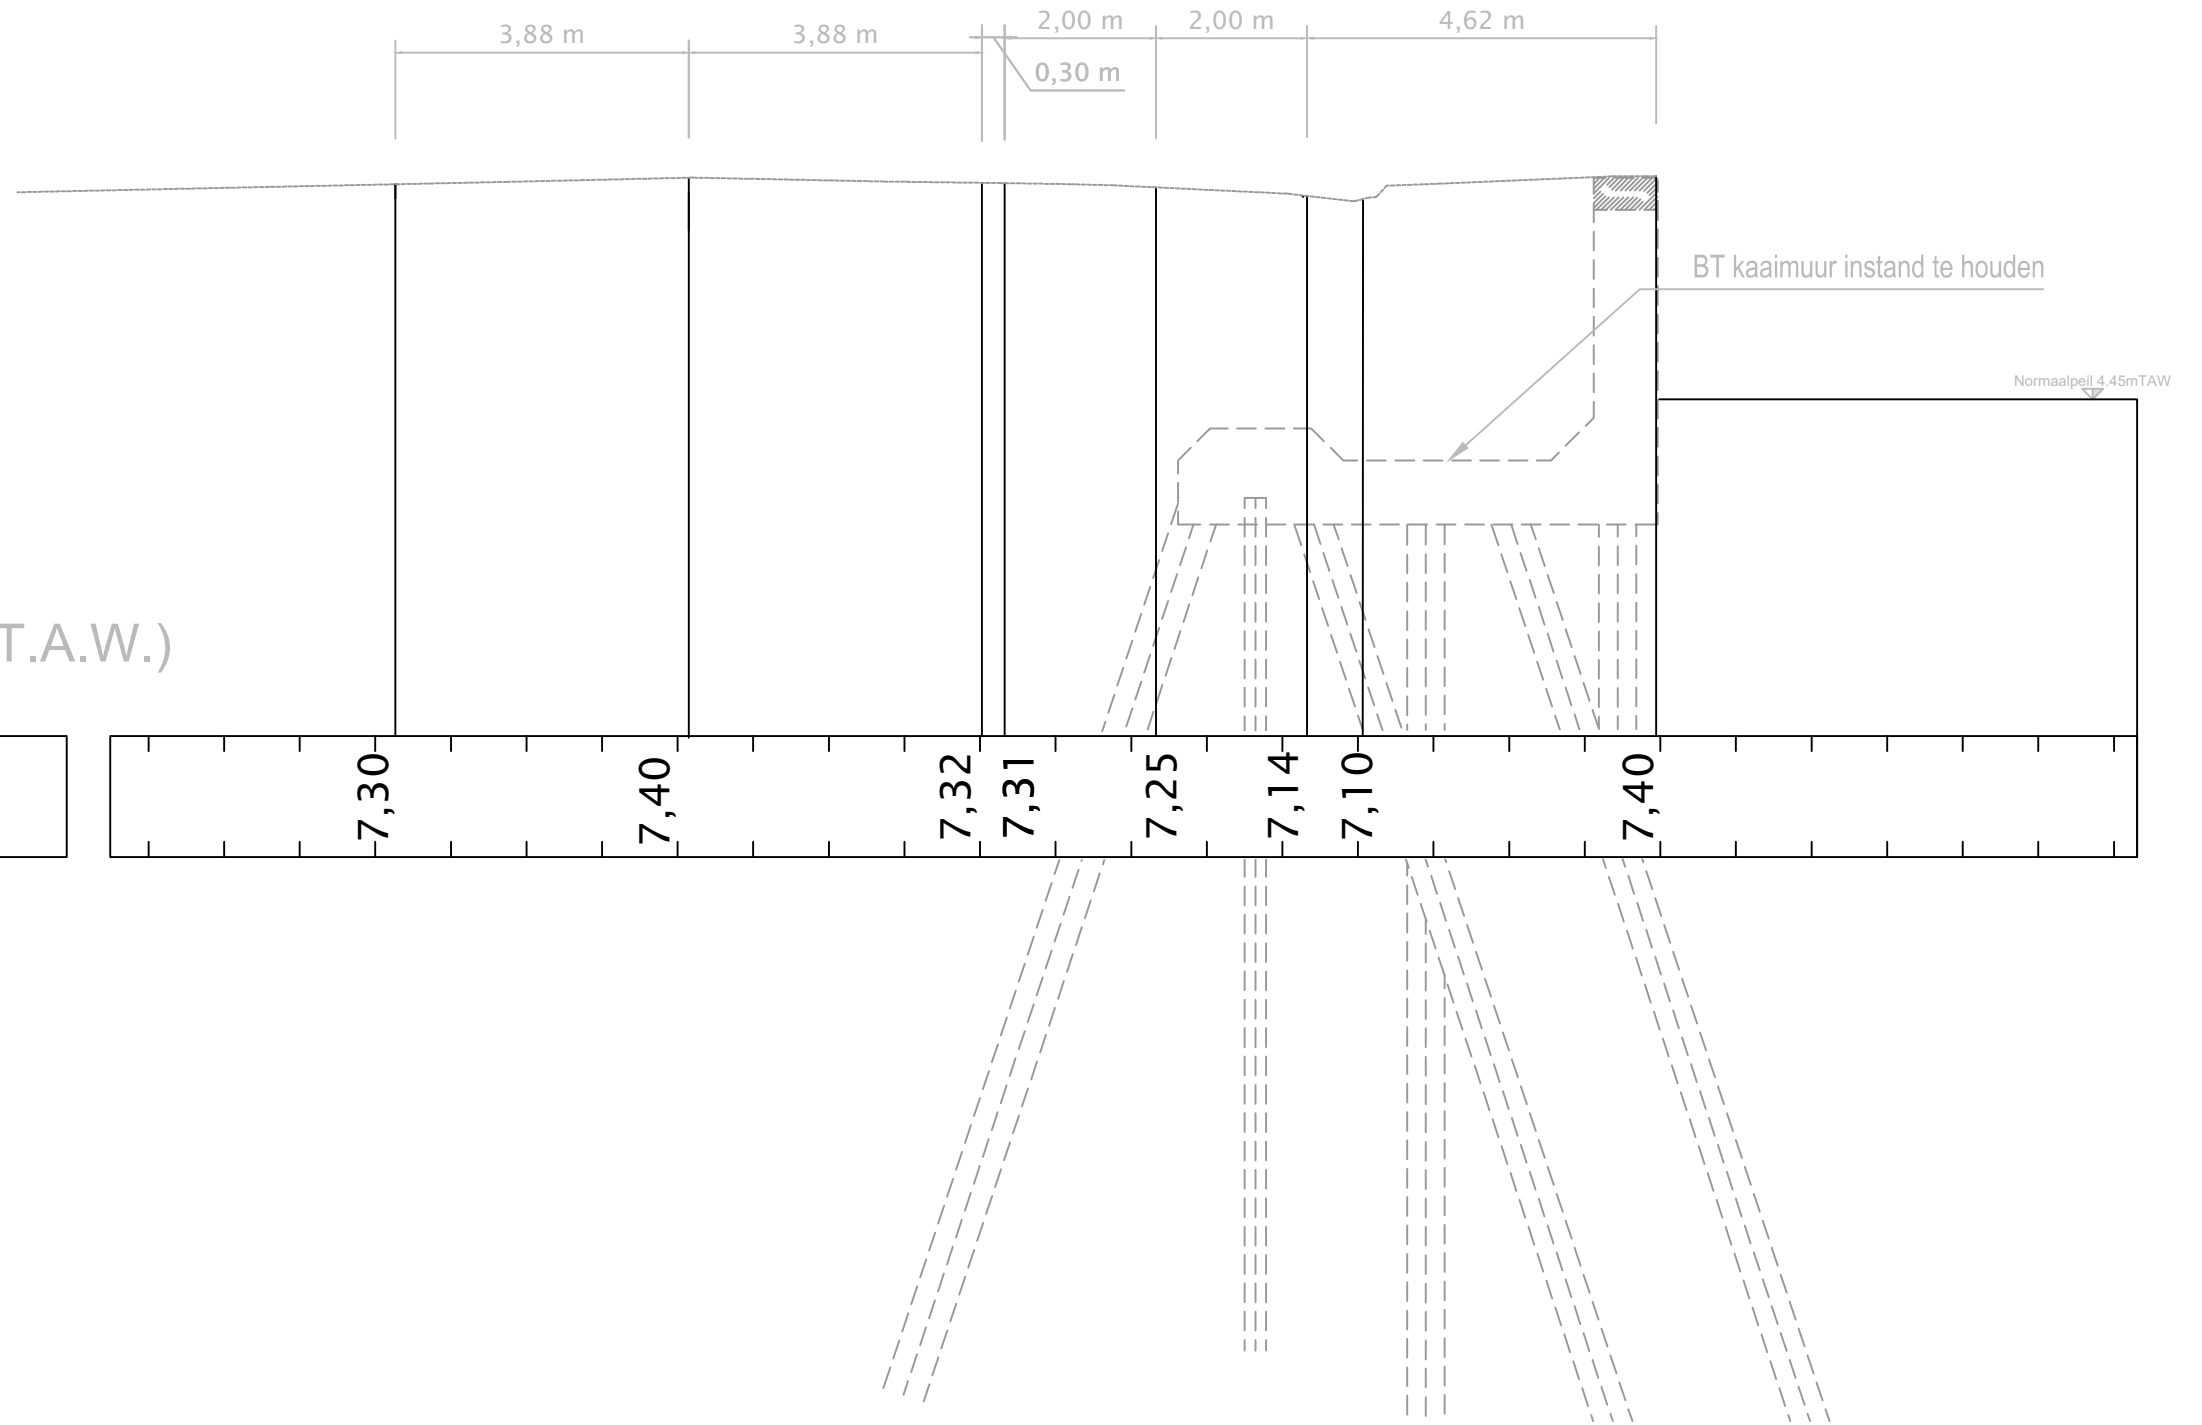

ref. peil = 0.00m T.A.W

1:100

