


Dwarsprofiel 4
 Afstand op de as 375.00m

Schaal: 1/100
 Referentievlak: 0.00m (T.A.W.)

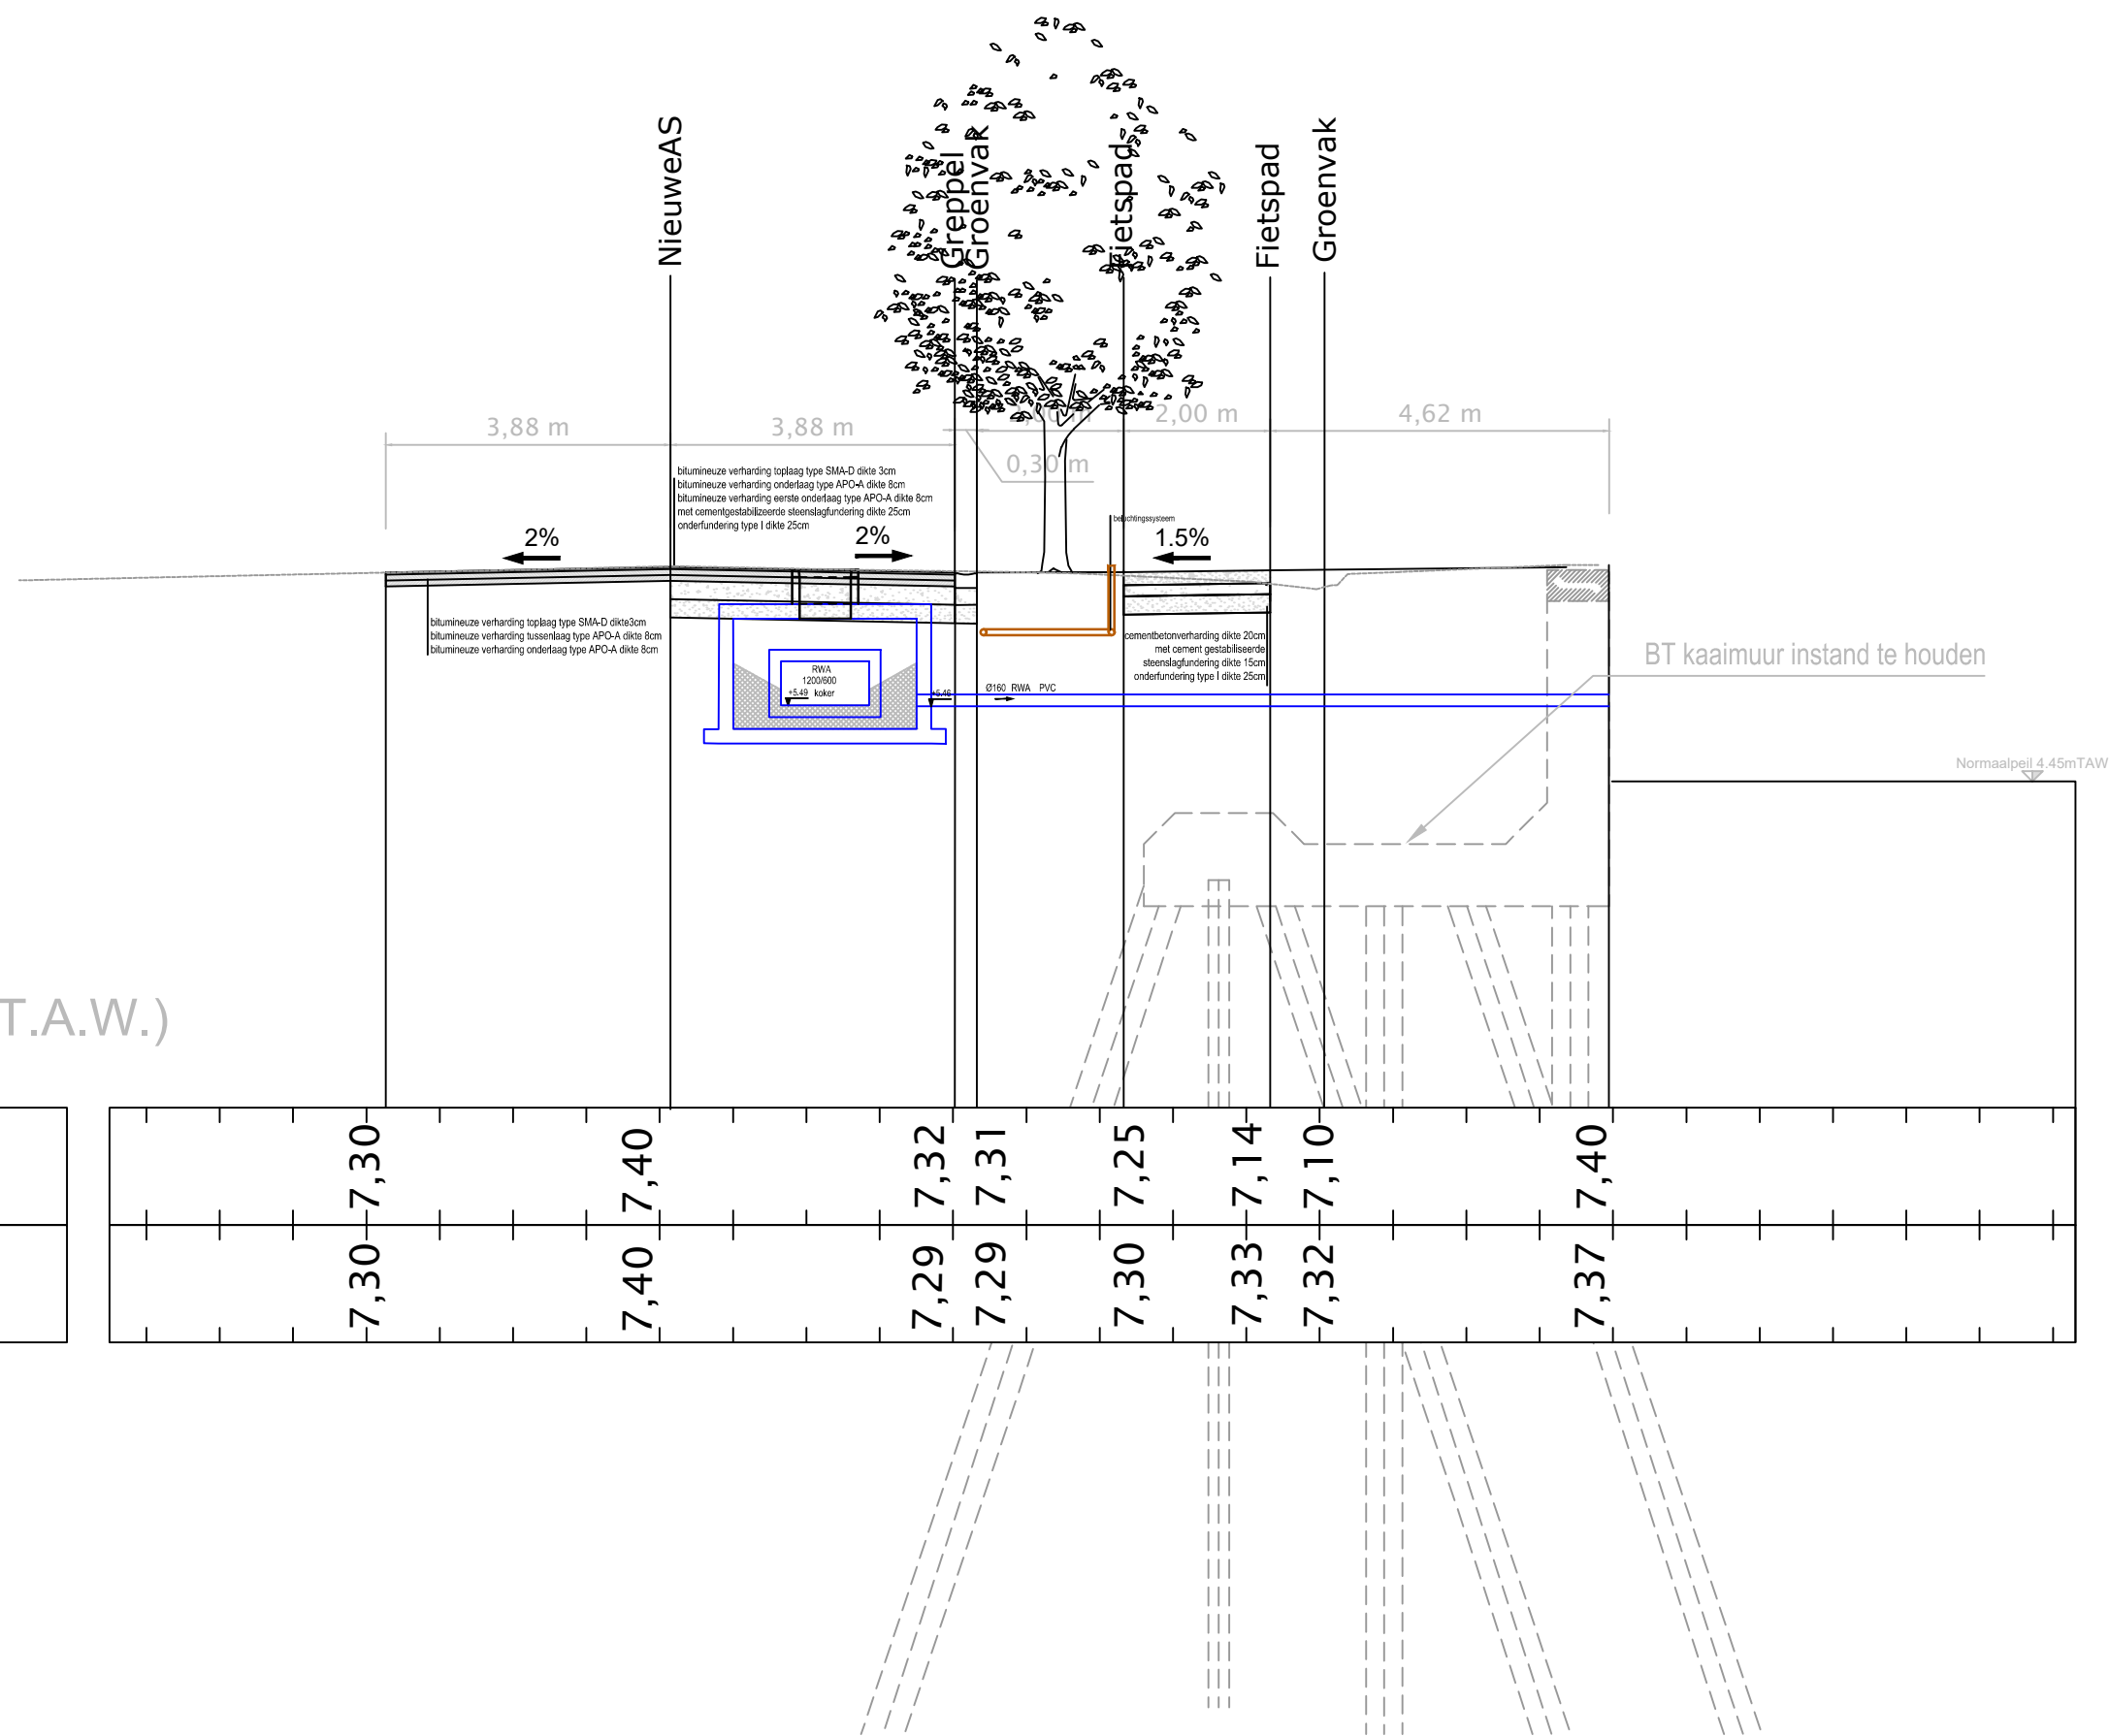

ref. peil = 0.00m T.A.W

