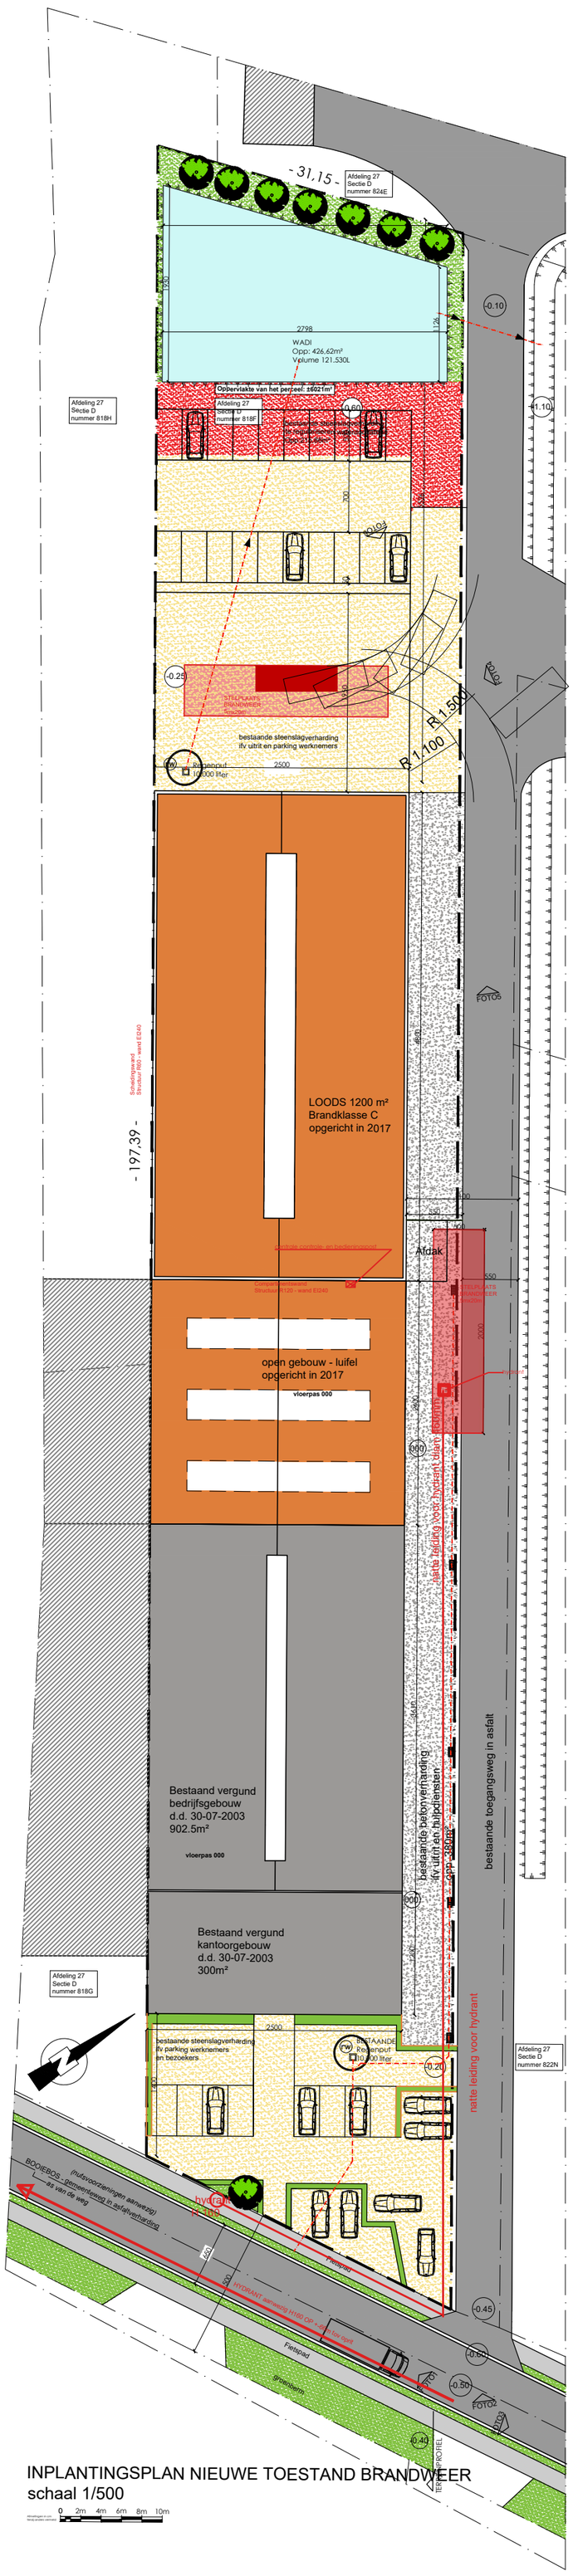

INPLANTINGSPLAN NIEUWE TOESTAND BRANDWEER
schaal 1/500

0 2m 4m 6m 8m 10m

AKRO NOVA
BV
ARCHITECTUUR | RUIMTELIJKE ORDENING | MILIEUADVIES

ABDIJSTRAAT 81
9700 OUDENAARDE
T 055 302 333

LOTENHULLESTRAAT 30 BUS D01
9800 DEINZE
T 09 374 40 97

WWW.AKRONOVA.BE

INGE DESMET ARCHITECT
THIERRY GHYSELINCK STEDENBOUWKUNDIGE

NAAM: Plixxent t.a.v. Carlos Van De Velde
ADRES: Booiebos 8
9031 - Drongen
Afdeling 27 , Sectie D , nr. 818f

Regularisatie van bedrijfsgebouw

DATUM: 8-11-2024