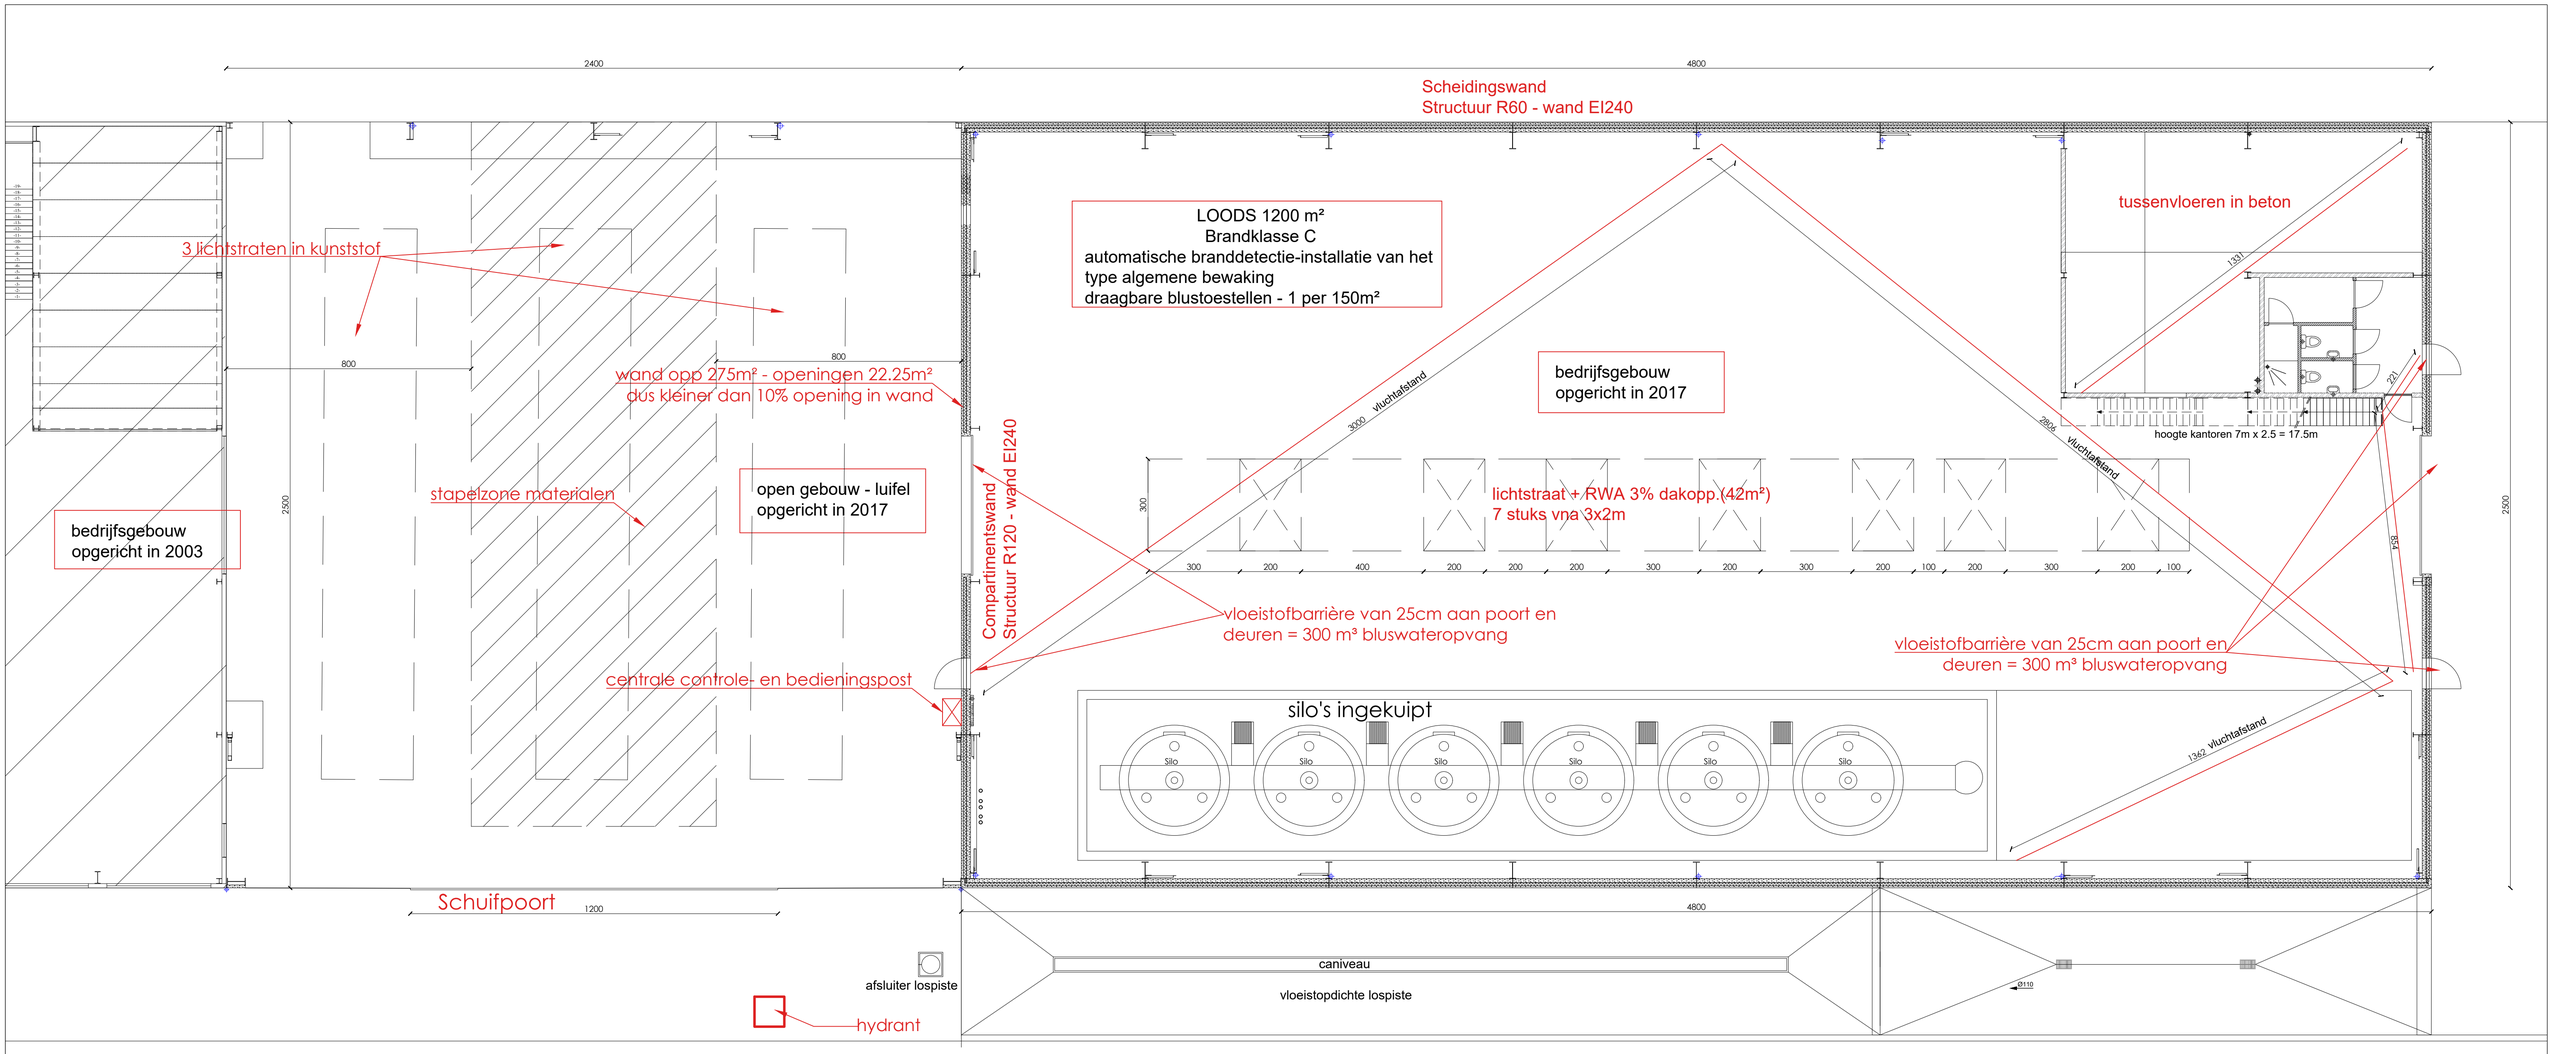

AKRO NOVA
ARCHITECTUUR | RUIMTELIJKE ORDENING | MILIEUADVIES

INGE DESMET ARCHITECT
THIERRY GHYSELINCK STEDENBOUWKUNDIGE

ARSLUSTRAAT 27
8900 VOORMEZELE
T 057 202 010

LOTENHULSSTRAAT 26 BUS 001
9800 DEINZE
T 09 376 00 87

WWW.AKRONOVA.BE

NAAM: Plixxent t.a.v. Carlos Van De Velde
ADRES: Booiebos 8
9031 - Drongen
Afdeling 27 , Sectie D , nr. 818f

Regularisatie van bedrijfsgebouw

DATUM: 8-11-2024