ARCELORMITTAL - RIOLERINGSPLAN - VERGUNDE TOESTAND
Schaal: 1:200 - Formaat: A0

ArcelorMittal

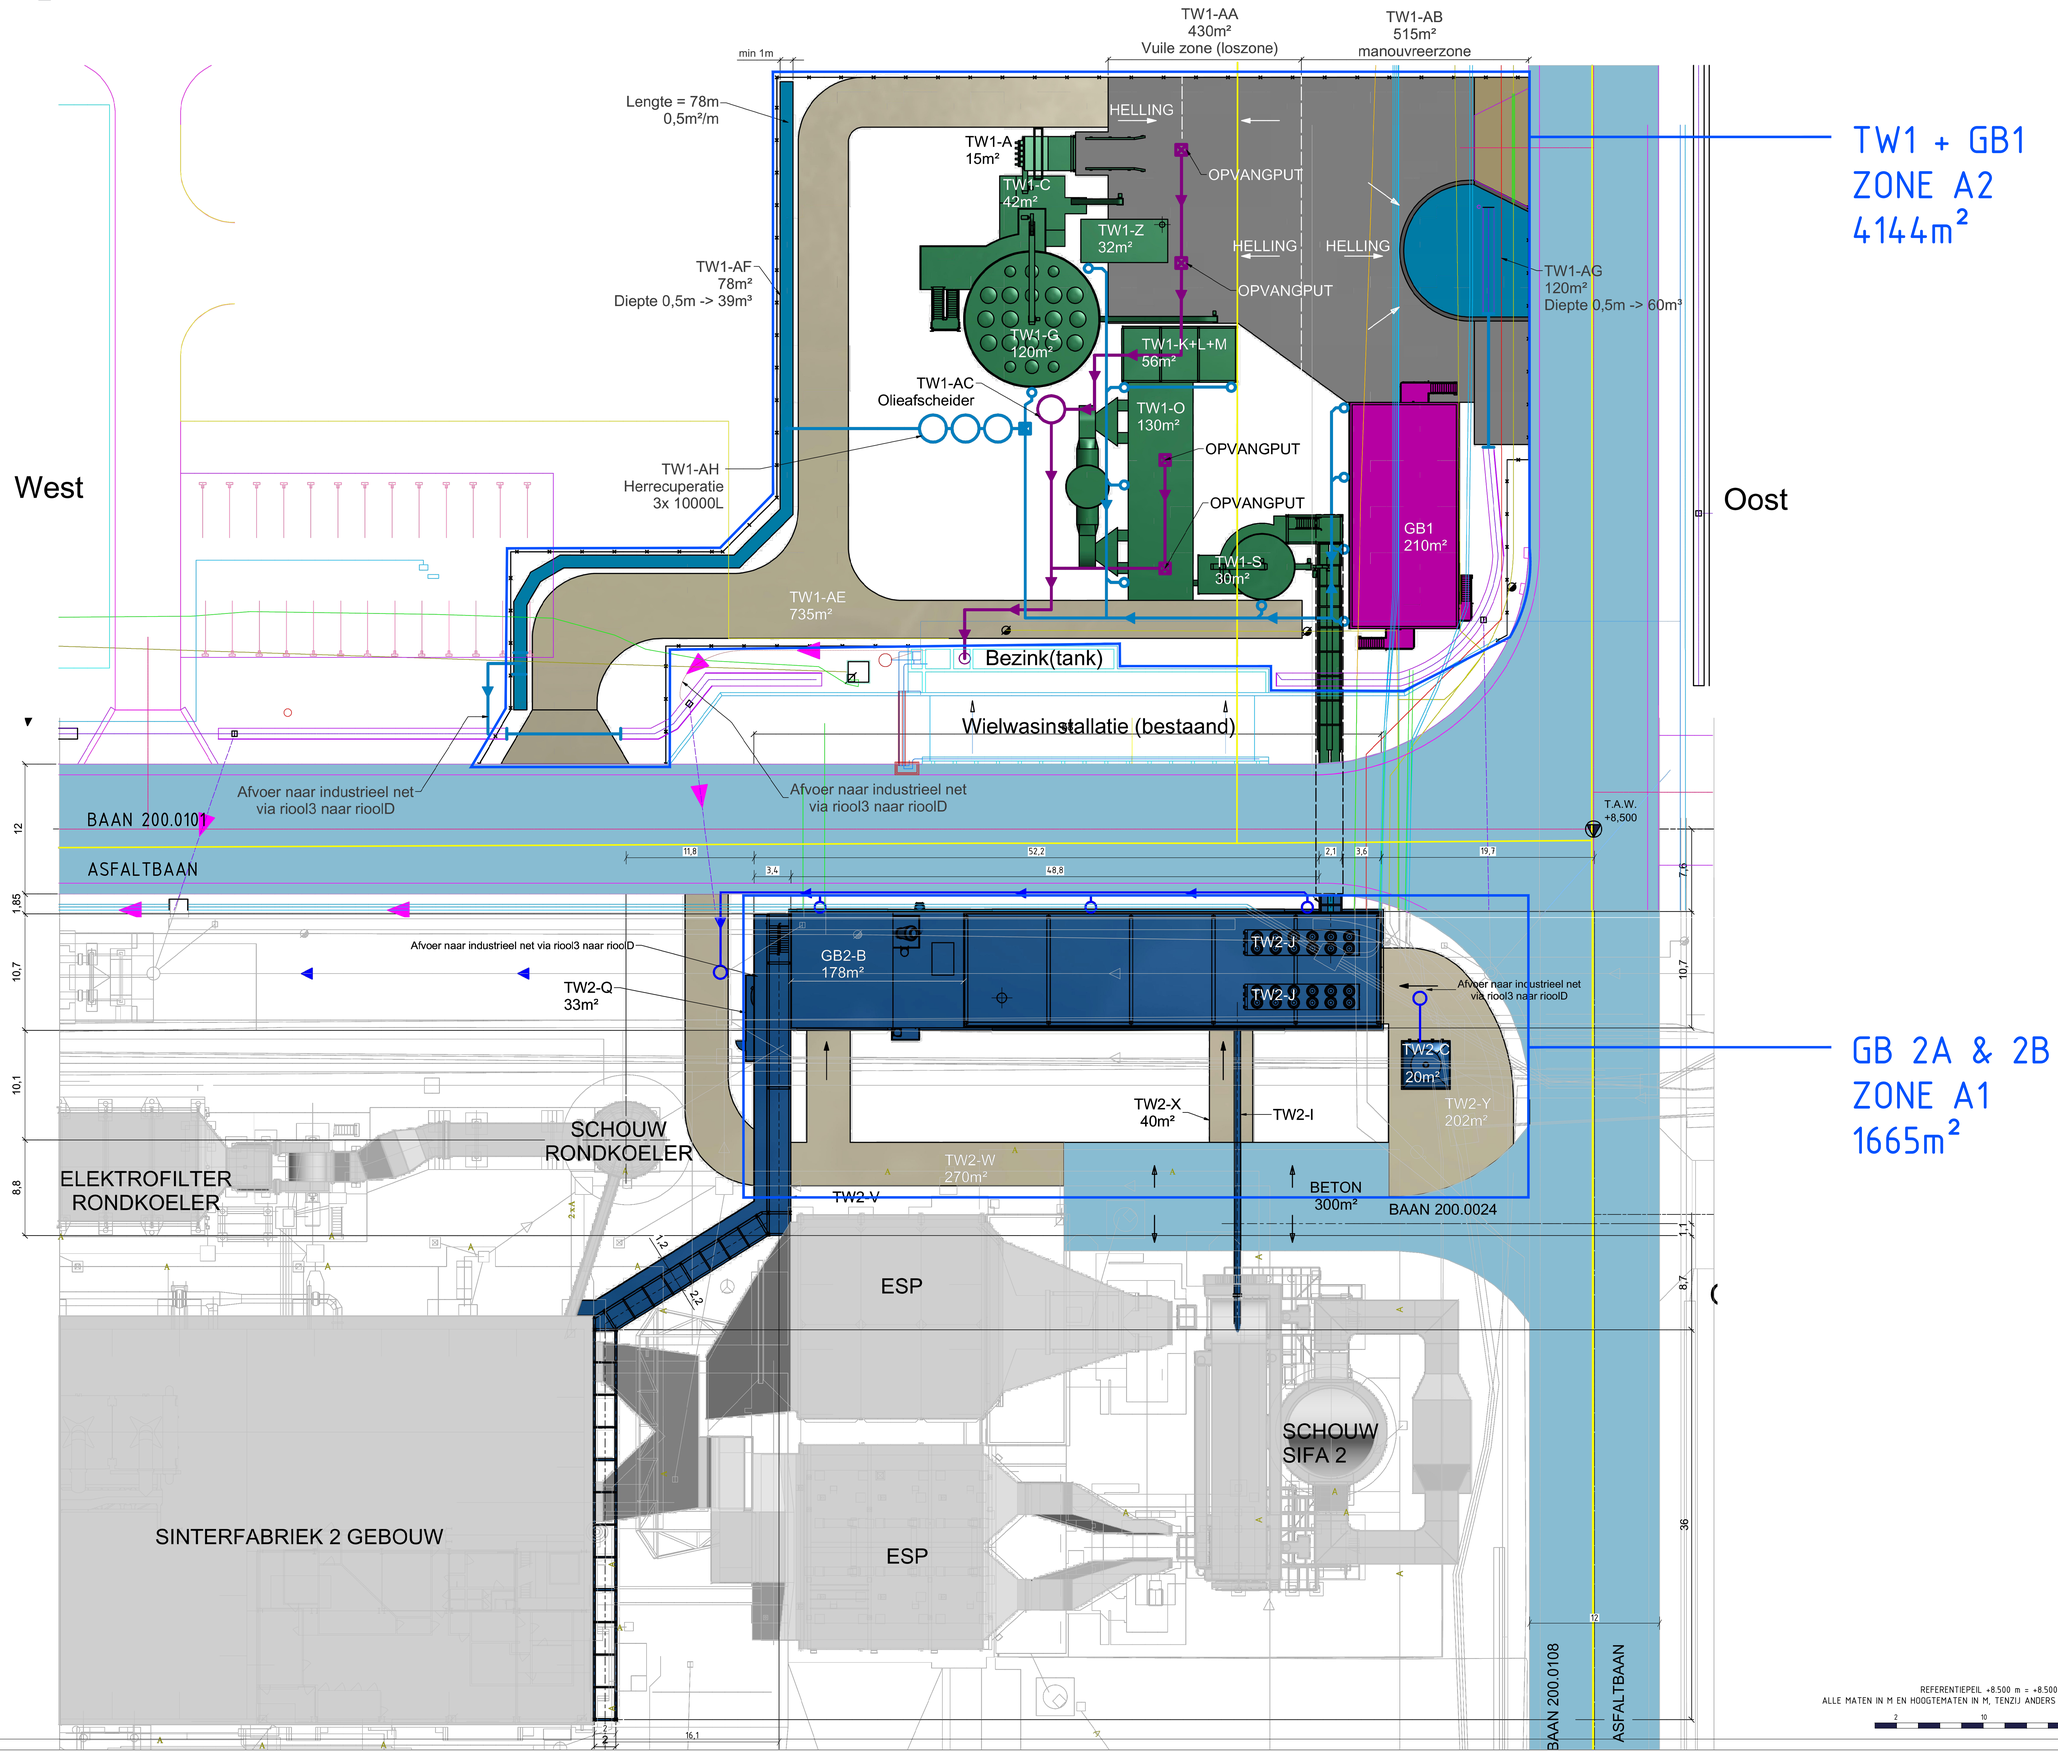


REVISIE 1

REFERENTIEPEIL +8.500 m = +8.500 m T.A.W.
ALLE MATEN IN M EN HOOGTEMATEN IN M, TENZIJ ANDERS VERMELD