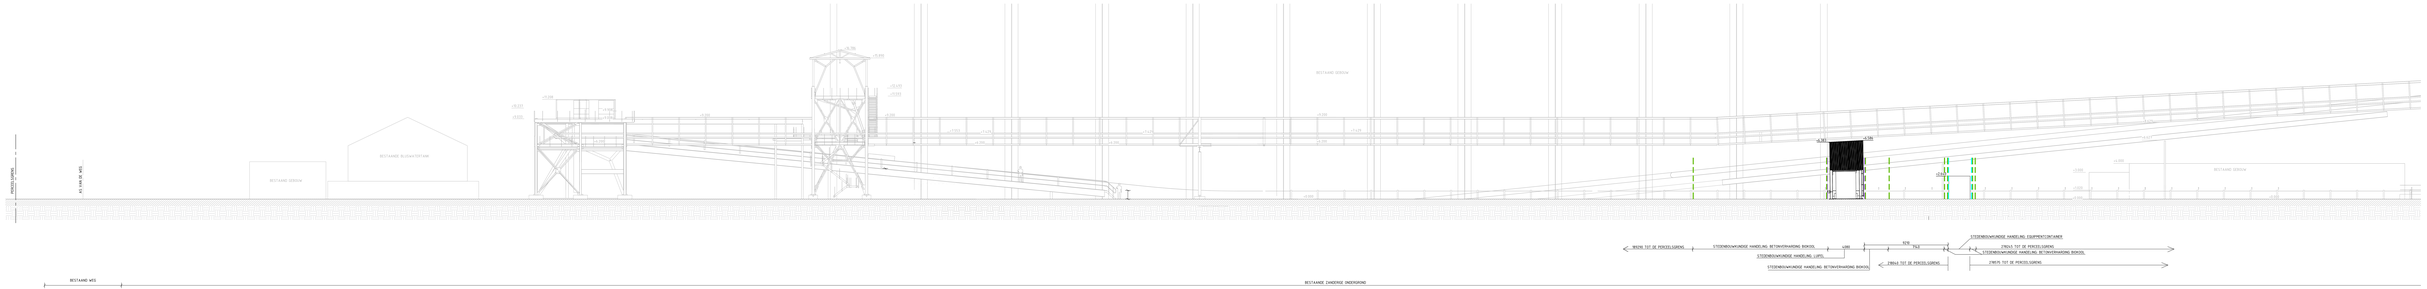

REVISIE 1
02/09/2026

ArcelorMittal Biokool - TERREINPROFIEL WW

BESTAANDE TOESTAND

SCHAAL 1:500
REFERENTIEPEIL +0.000 = +8.500 T.A.W.
VALLE RATION AL PER VIA HOOGSTRATEN IN PL TENZO ANDERS VOORGELEGD

0 1 2 3 4 5 6 10
SCHAAL 1:500
GEWIJZIGDE SCHAAL 1:250