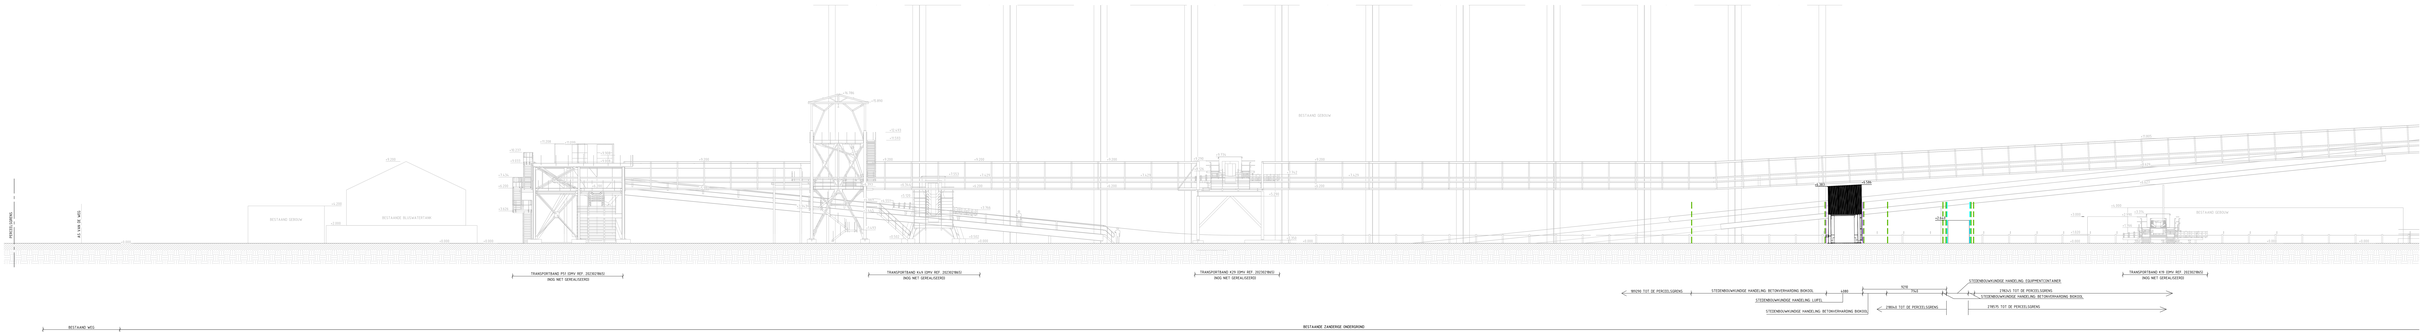

REVISIE 1
02/09/2026

ArcelorMittal Biokool - TERREINPROFIEL WW

NIEUWE TOESTAND

SCHAAL 1:100
REFERENTIEPEIL +0.000 = +8.500 T.A.W.
ALLE MATEN IN MM EN HOOGTEPUNTEN IN M. TENZIJ ANDERS VERMELD

0 1 2 3 4 6 8 10
20MM 10MM 5MM 1MM
GEWONE SCHAAL