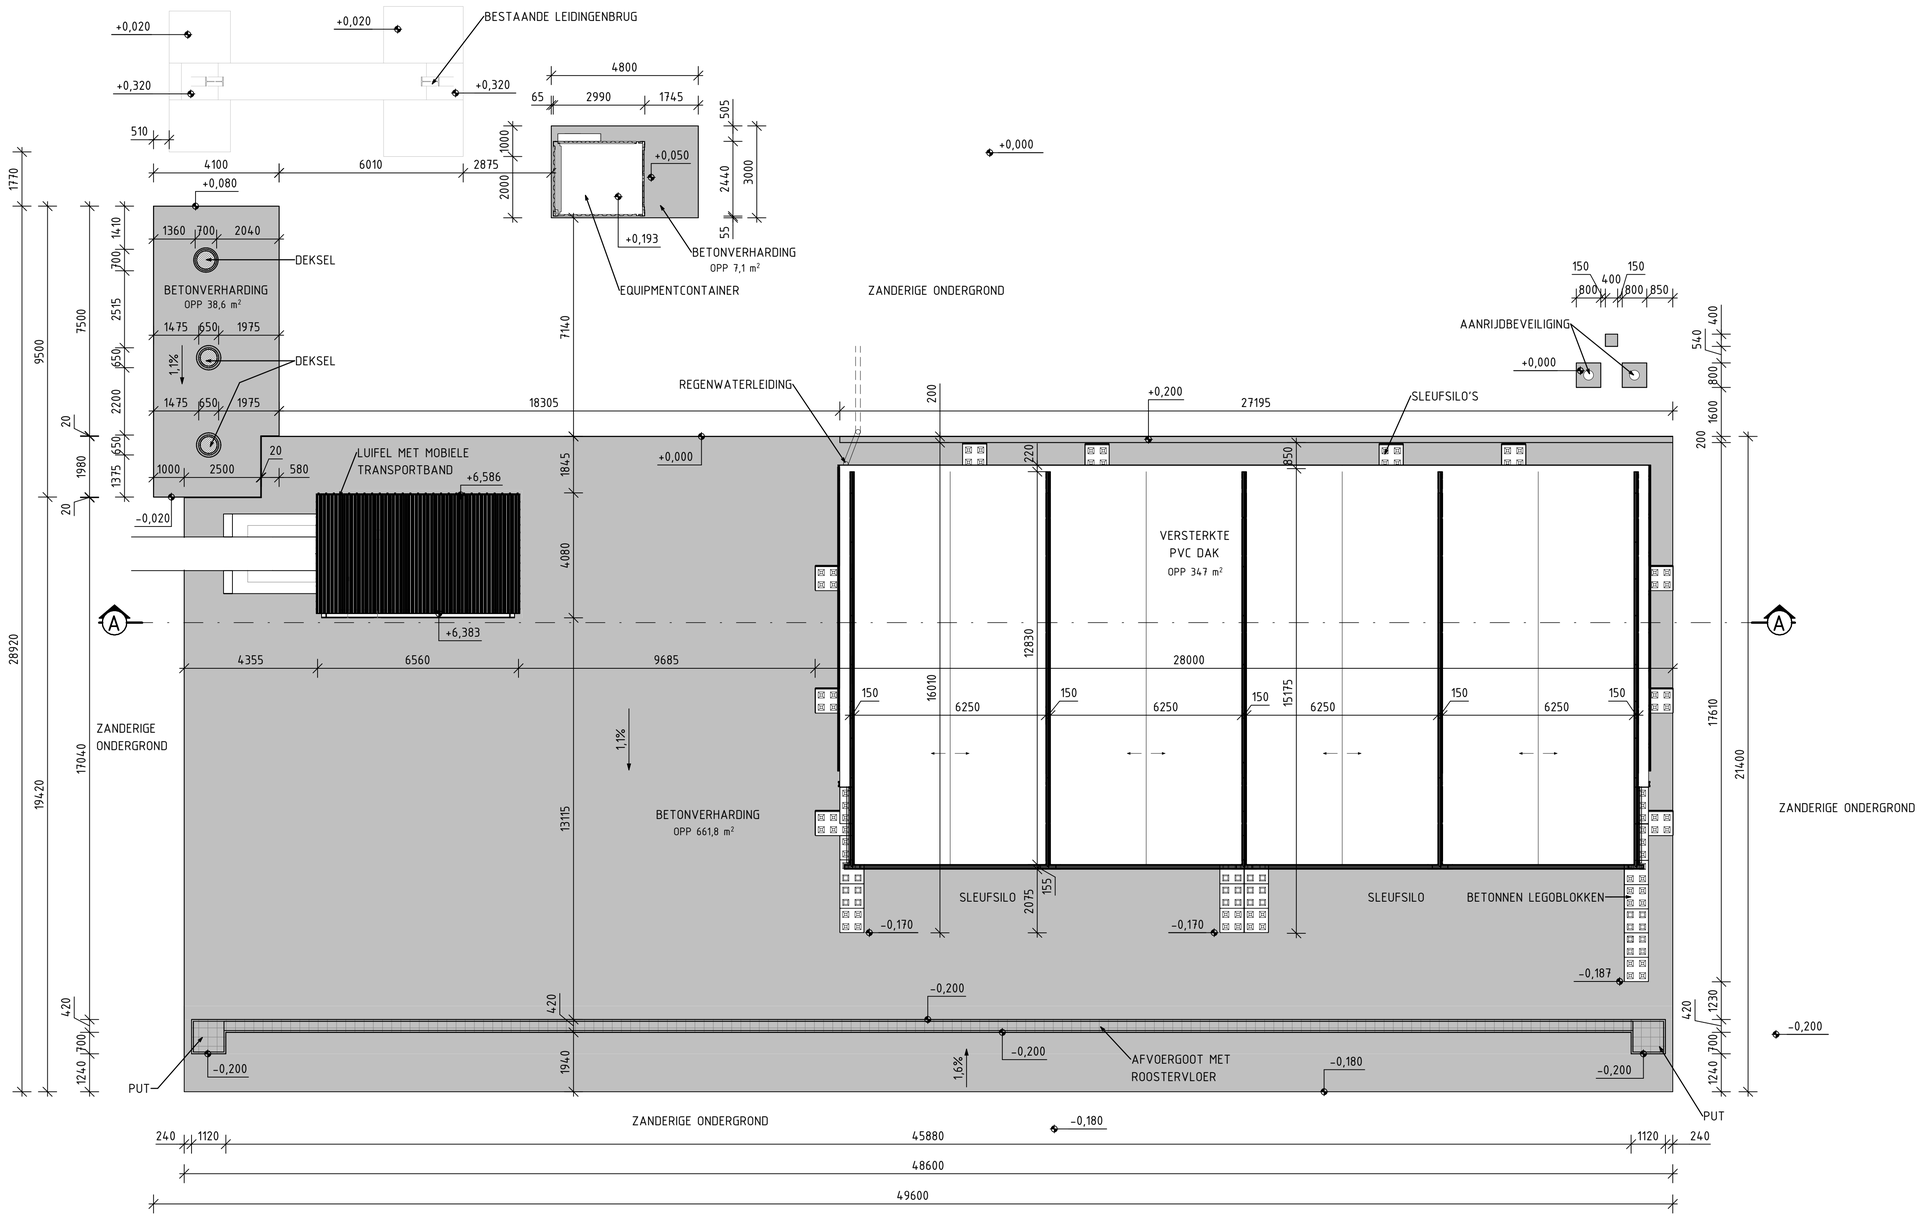

Verhardingen Biokool - Grondplan - Bestaande en Nieuwe toestand

1 : 100

REFERENTIEPEIL +0.000m = +8.500m T.A.W.
ALLE MATEN IN MM EN HOOGTEMATEN IN M, TENZIJ ANDERS VERMELD

0 1 2 4 6 8 10
METRES

REVISIE 1
BA_Verhardingen_P_BN_2_Grondplan