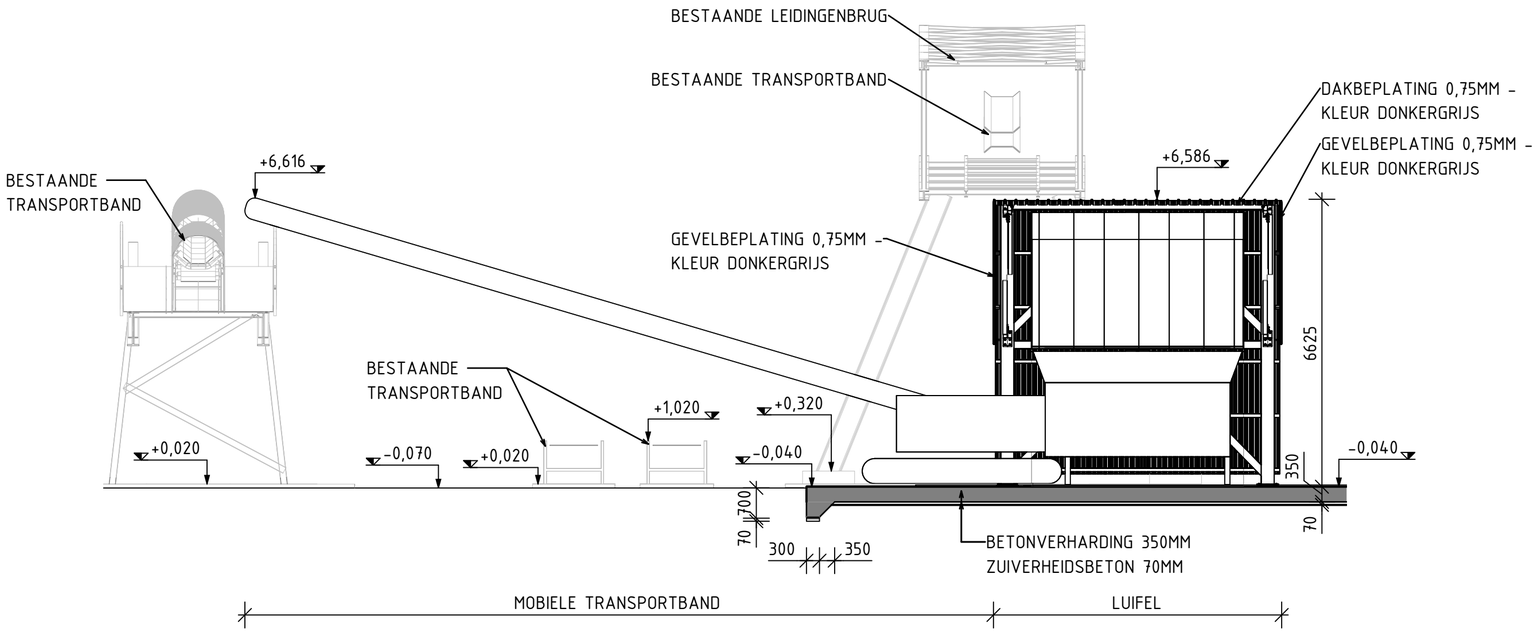

Luifel met Transportband Snede A-A - Bestaande en Nieuwe Toestand

1 : 100

REFERENTIEPEIL +0.000m = +8.500m T.A.W.
ALLE MATEN IN MM EN HOOGTEMATEN IN M, TENZIJ ANDERS VERMELD

0 1 2 4 6 8 10 METER

REVISIE 1
BA_Luifel_S_BN_A_Snede AA