CONTAINER 1 - SNEDE AA - BESTAANDE/NIEUWE TOESTAND

Schaal: 1:50 - Formaat: A3

ArcelorMittal

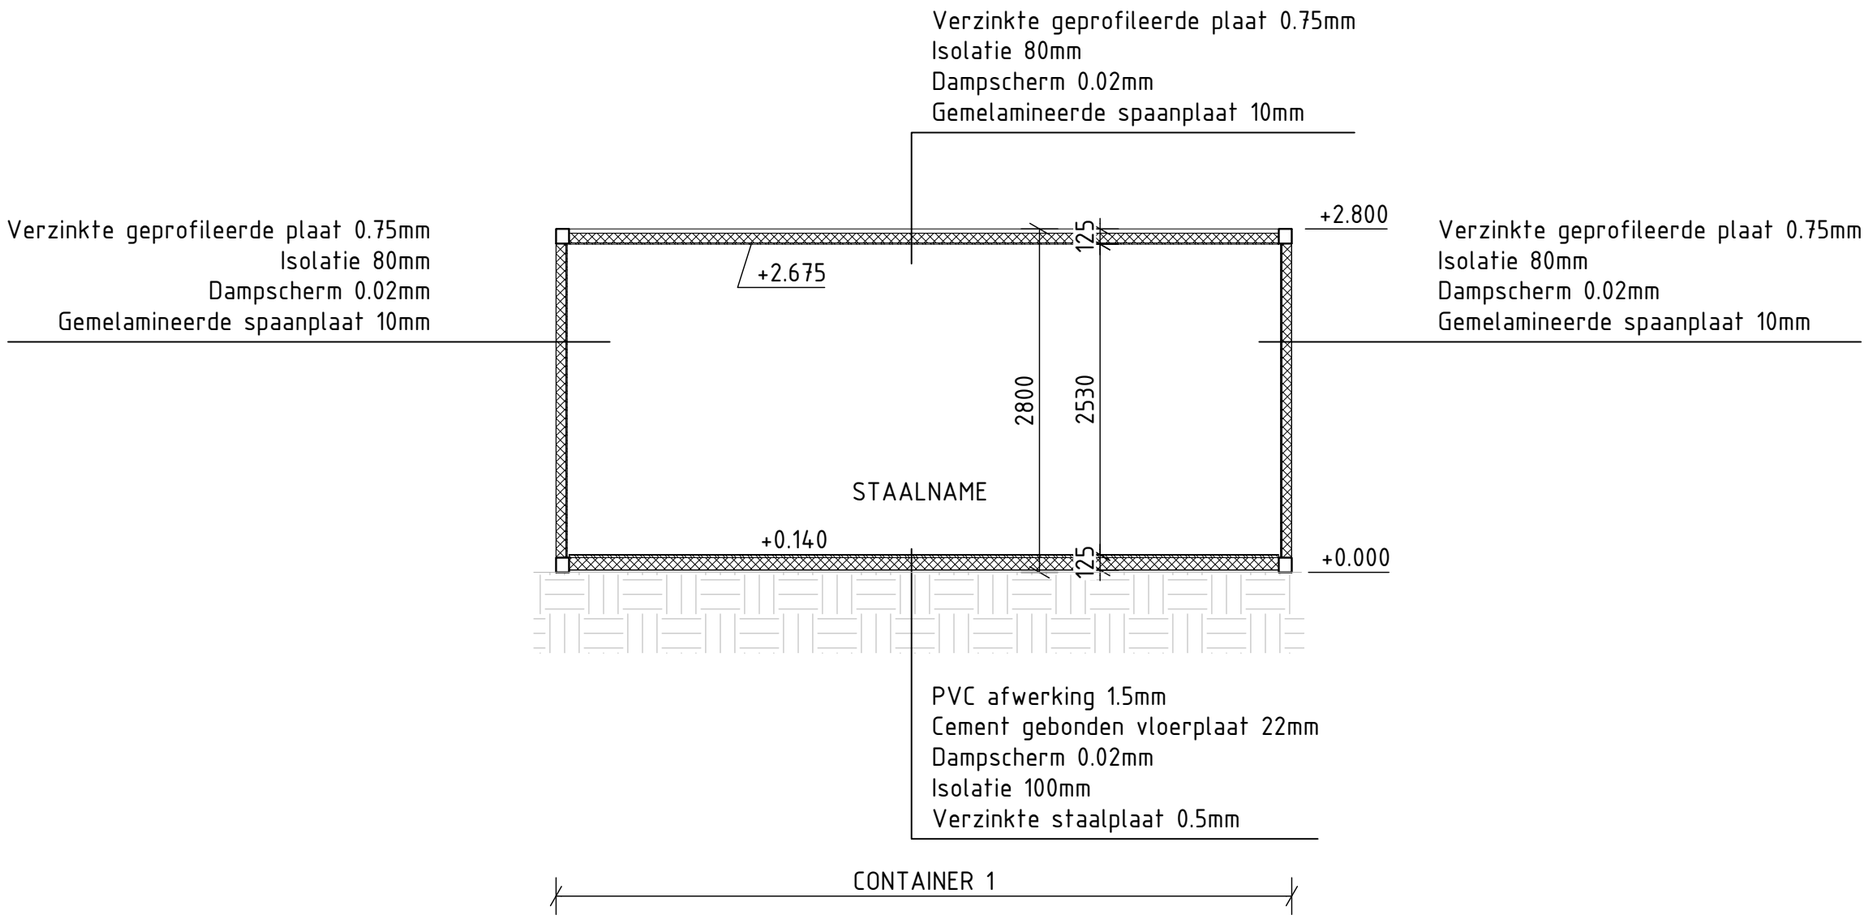

REFERENTIEPEIL +0.000 m = +9.100 m T.A.W.

ALLE MATEN IN MM EN HOOGTEMATEN IN M, TENZIJ ANDERS VERMELD

0,5 2,5 5

Revisie 1