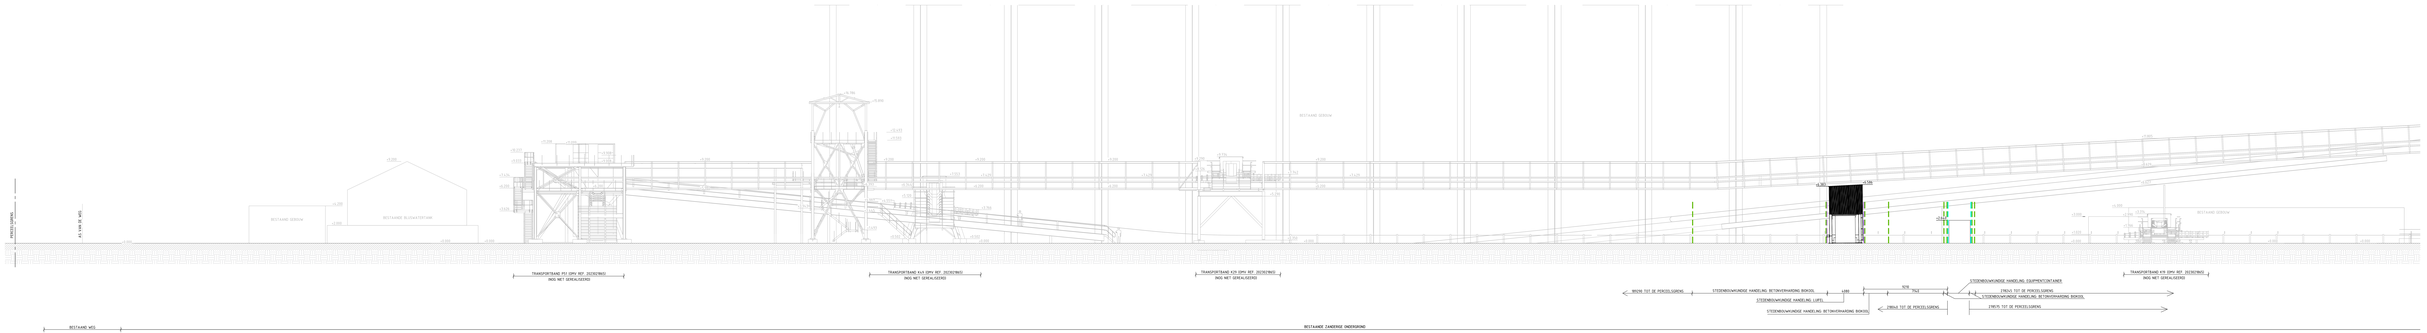

REVISIE 1
03/09/2024

ArcelorMittal Biokool - TERREINPROFIEL WW
NIEUWE TOESTAND - BRANDWEER

SCHAAL 1/100
REFERENTIEPTS. +8.500 = +8.500 T.A.W.
VALLE PATZA N.V. PER EN HUDSTRAATSEN N.V. TENZI ANDERS VERMELDD

1 0 1 2 3 4 5 6 7 8 9
GRAFISCH SCHAAL 1:100