


TW2-Q - BUITENAANZICHT OOST - BESTAANDE/NIEUWE TOESTAND

Schaal: 1:100 - Formaat: A4

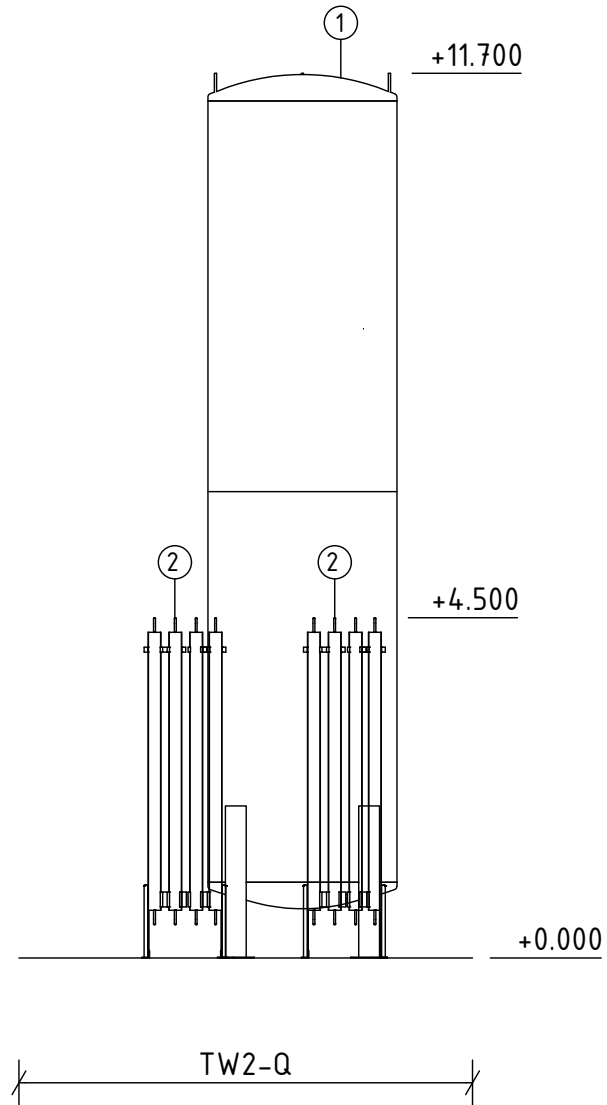

REFERENTIEPEIL +0.000 m = +8.480 m T.A.W.  
ALLE MATEN IN MM EN HOOGTEMATEN IN M, TENZIJ ANDERS VERMELD



REVISIE 1