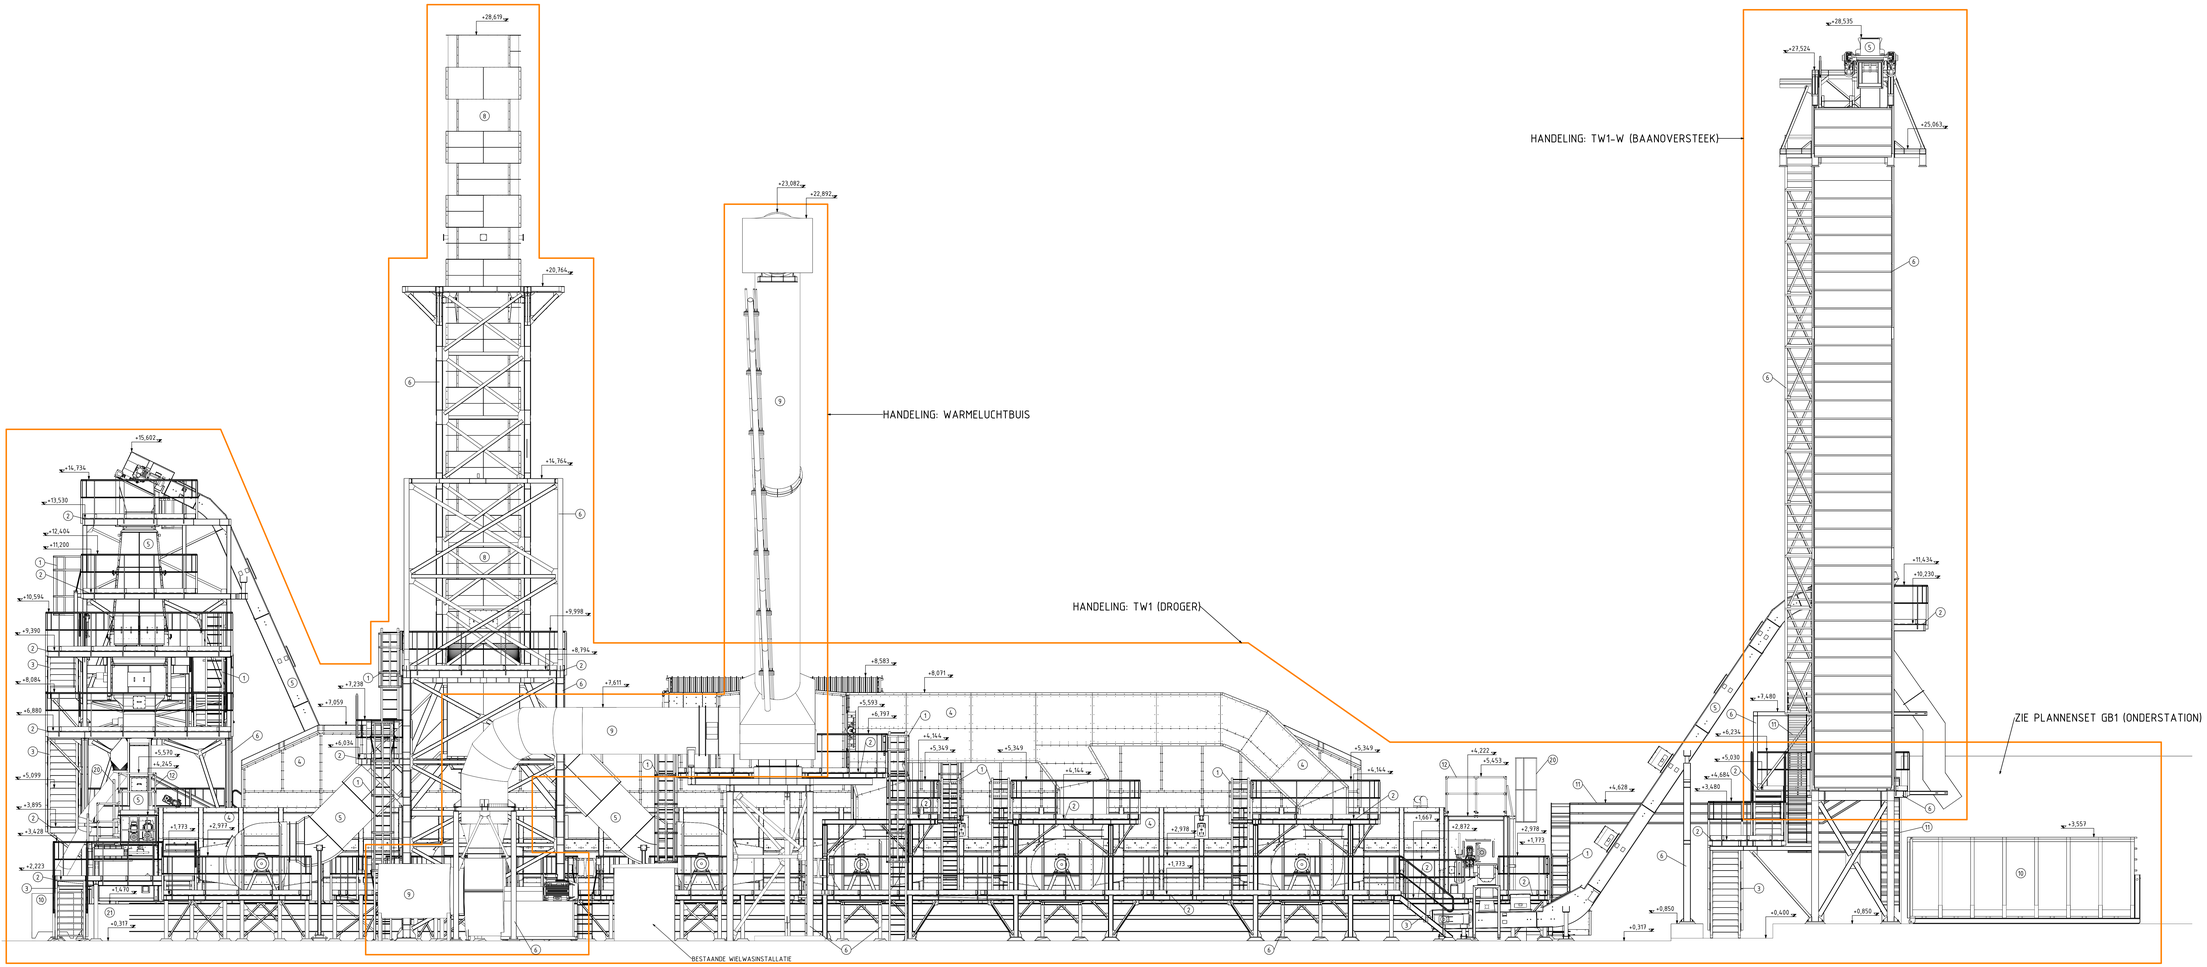

Revisie 1
03/10/2024

BA_TW1_B_BN_Z_Buitenaanzicht Zuid

1 : 50

REFERENTIEPEIL +0.000m = +8.500m T.A.W.
ALLE MATEN IN MM EN HOOGTEMATEN IN M, TENZIJ ANDERS VERMELD

0 0.5 1 2 3 4 5