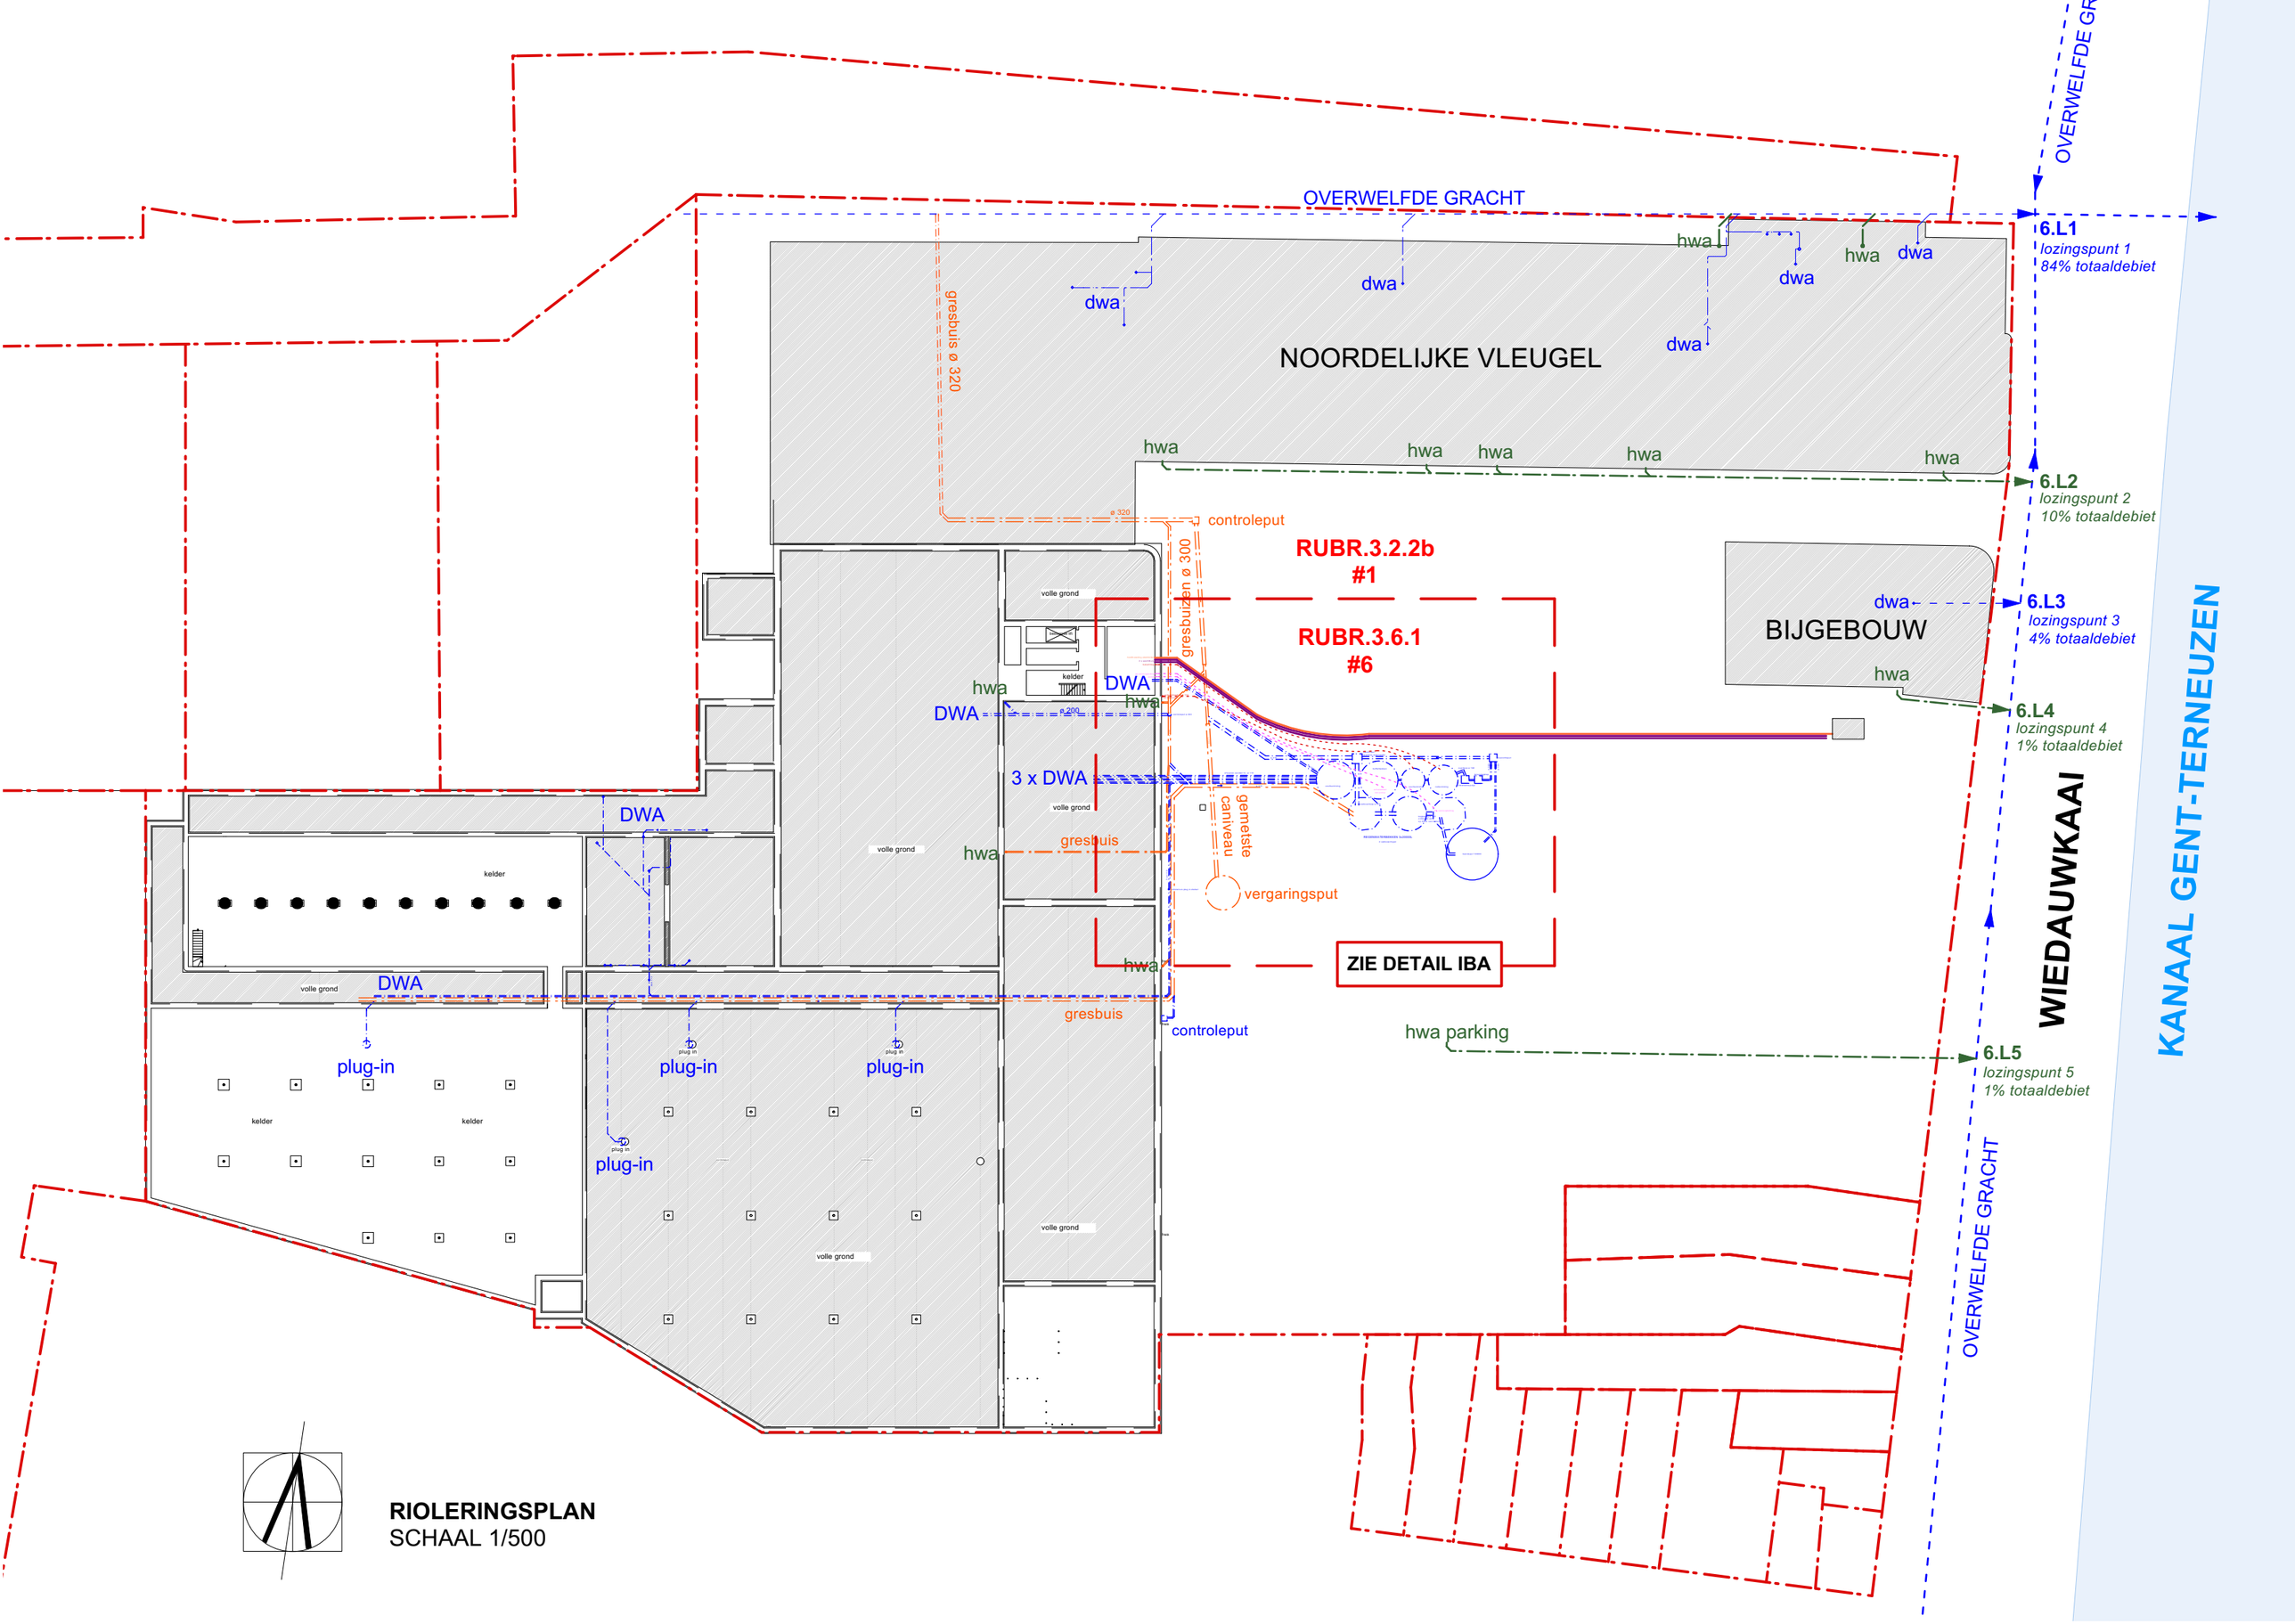
OVERWELFDE GRACHT
OVERWELFDE GRACHT
NOORDELIJKE VLEUGEL
BIJGEBOUW
gresbuis ø 320
gresbuizen ø 300
controleput
RUBR.3.2.2b
#1
RUBR.3.6.1
#6
ZIE DETAIL IBA
3 x DWA
DWA
hwa
dwa
gresbuis
gemetste caniveau
vergaringsput
hwa parking
plug-in
kelder
volle grond
6.L1
lozingspunt 1
84% totaaldebiet
6.L2
lozingspunt 2
10% totaaldebiet
6.L3
lozingspunt 3
4% totaaldebiet
6.L4
lozingspunt 4
1% totaaldebiet
6.L5
lozingspunt 5
1% totaaldebiet
WIEDAUWKAAI
KANAAL GENT-TERNEUZEN
RIOLERINGSPLAN
SCHAAL 1/500

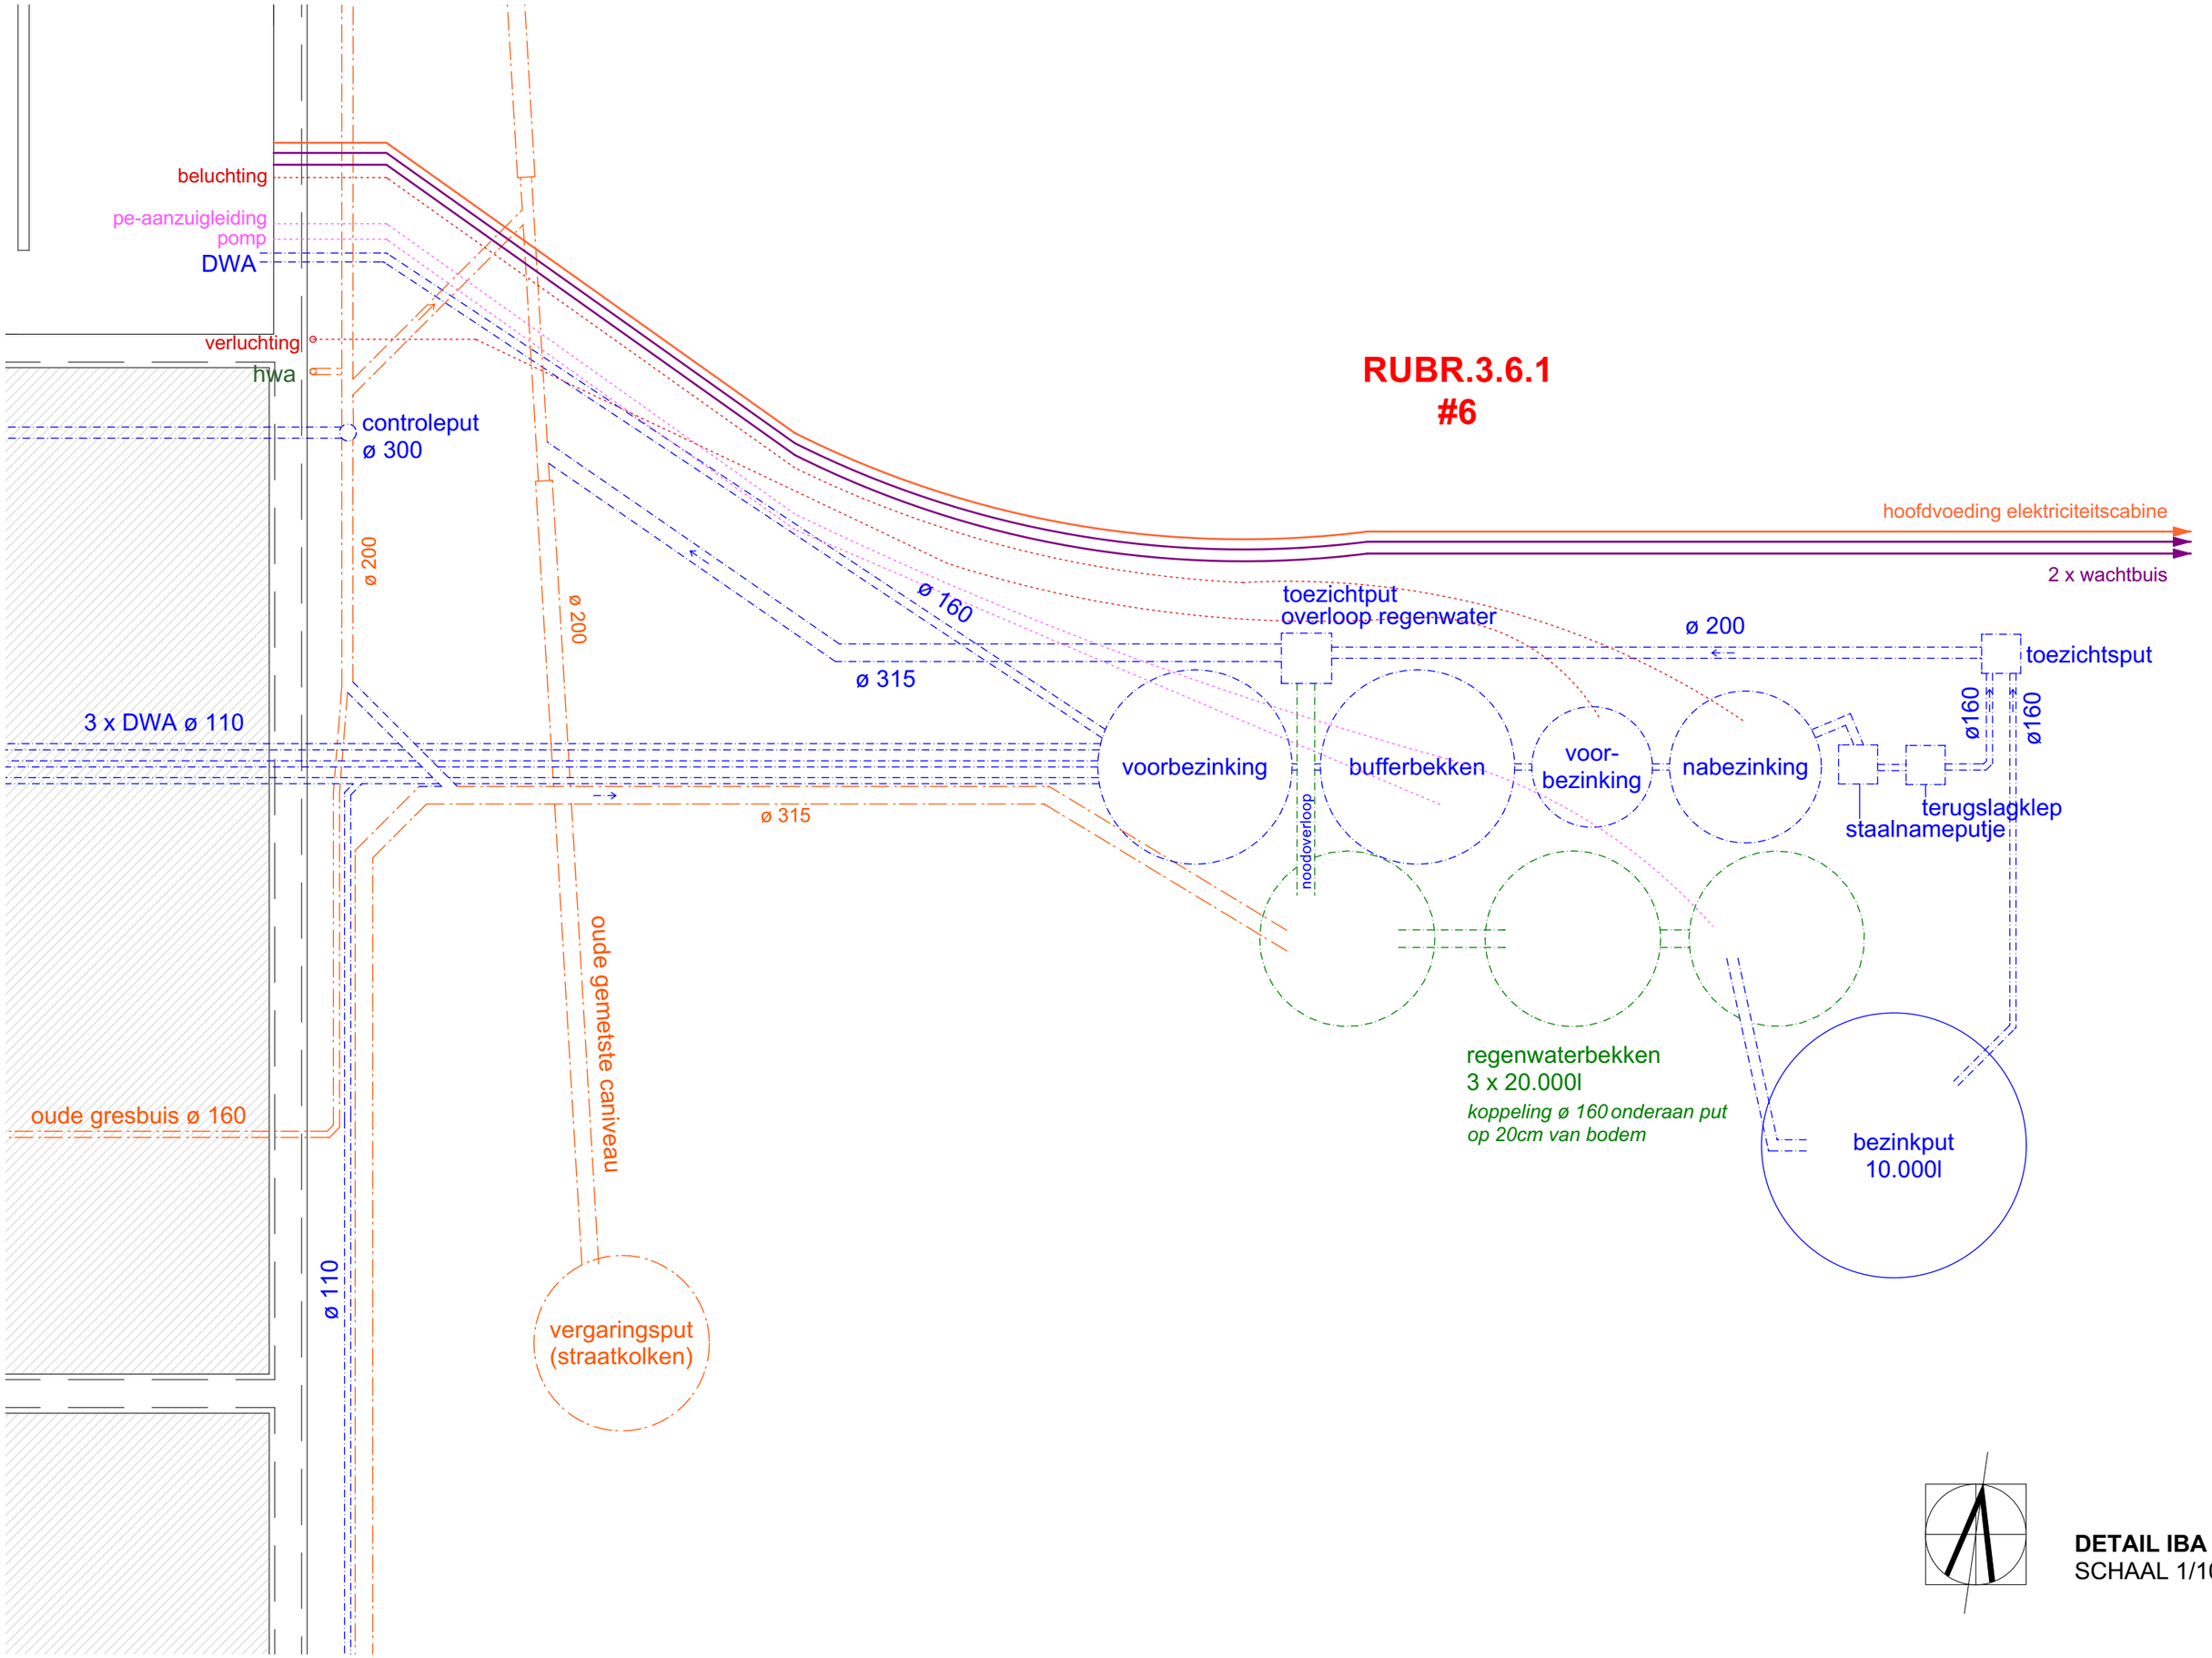

DETAIL IBA
SCHAAL 1/100