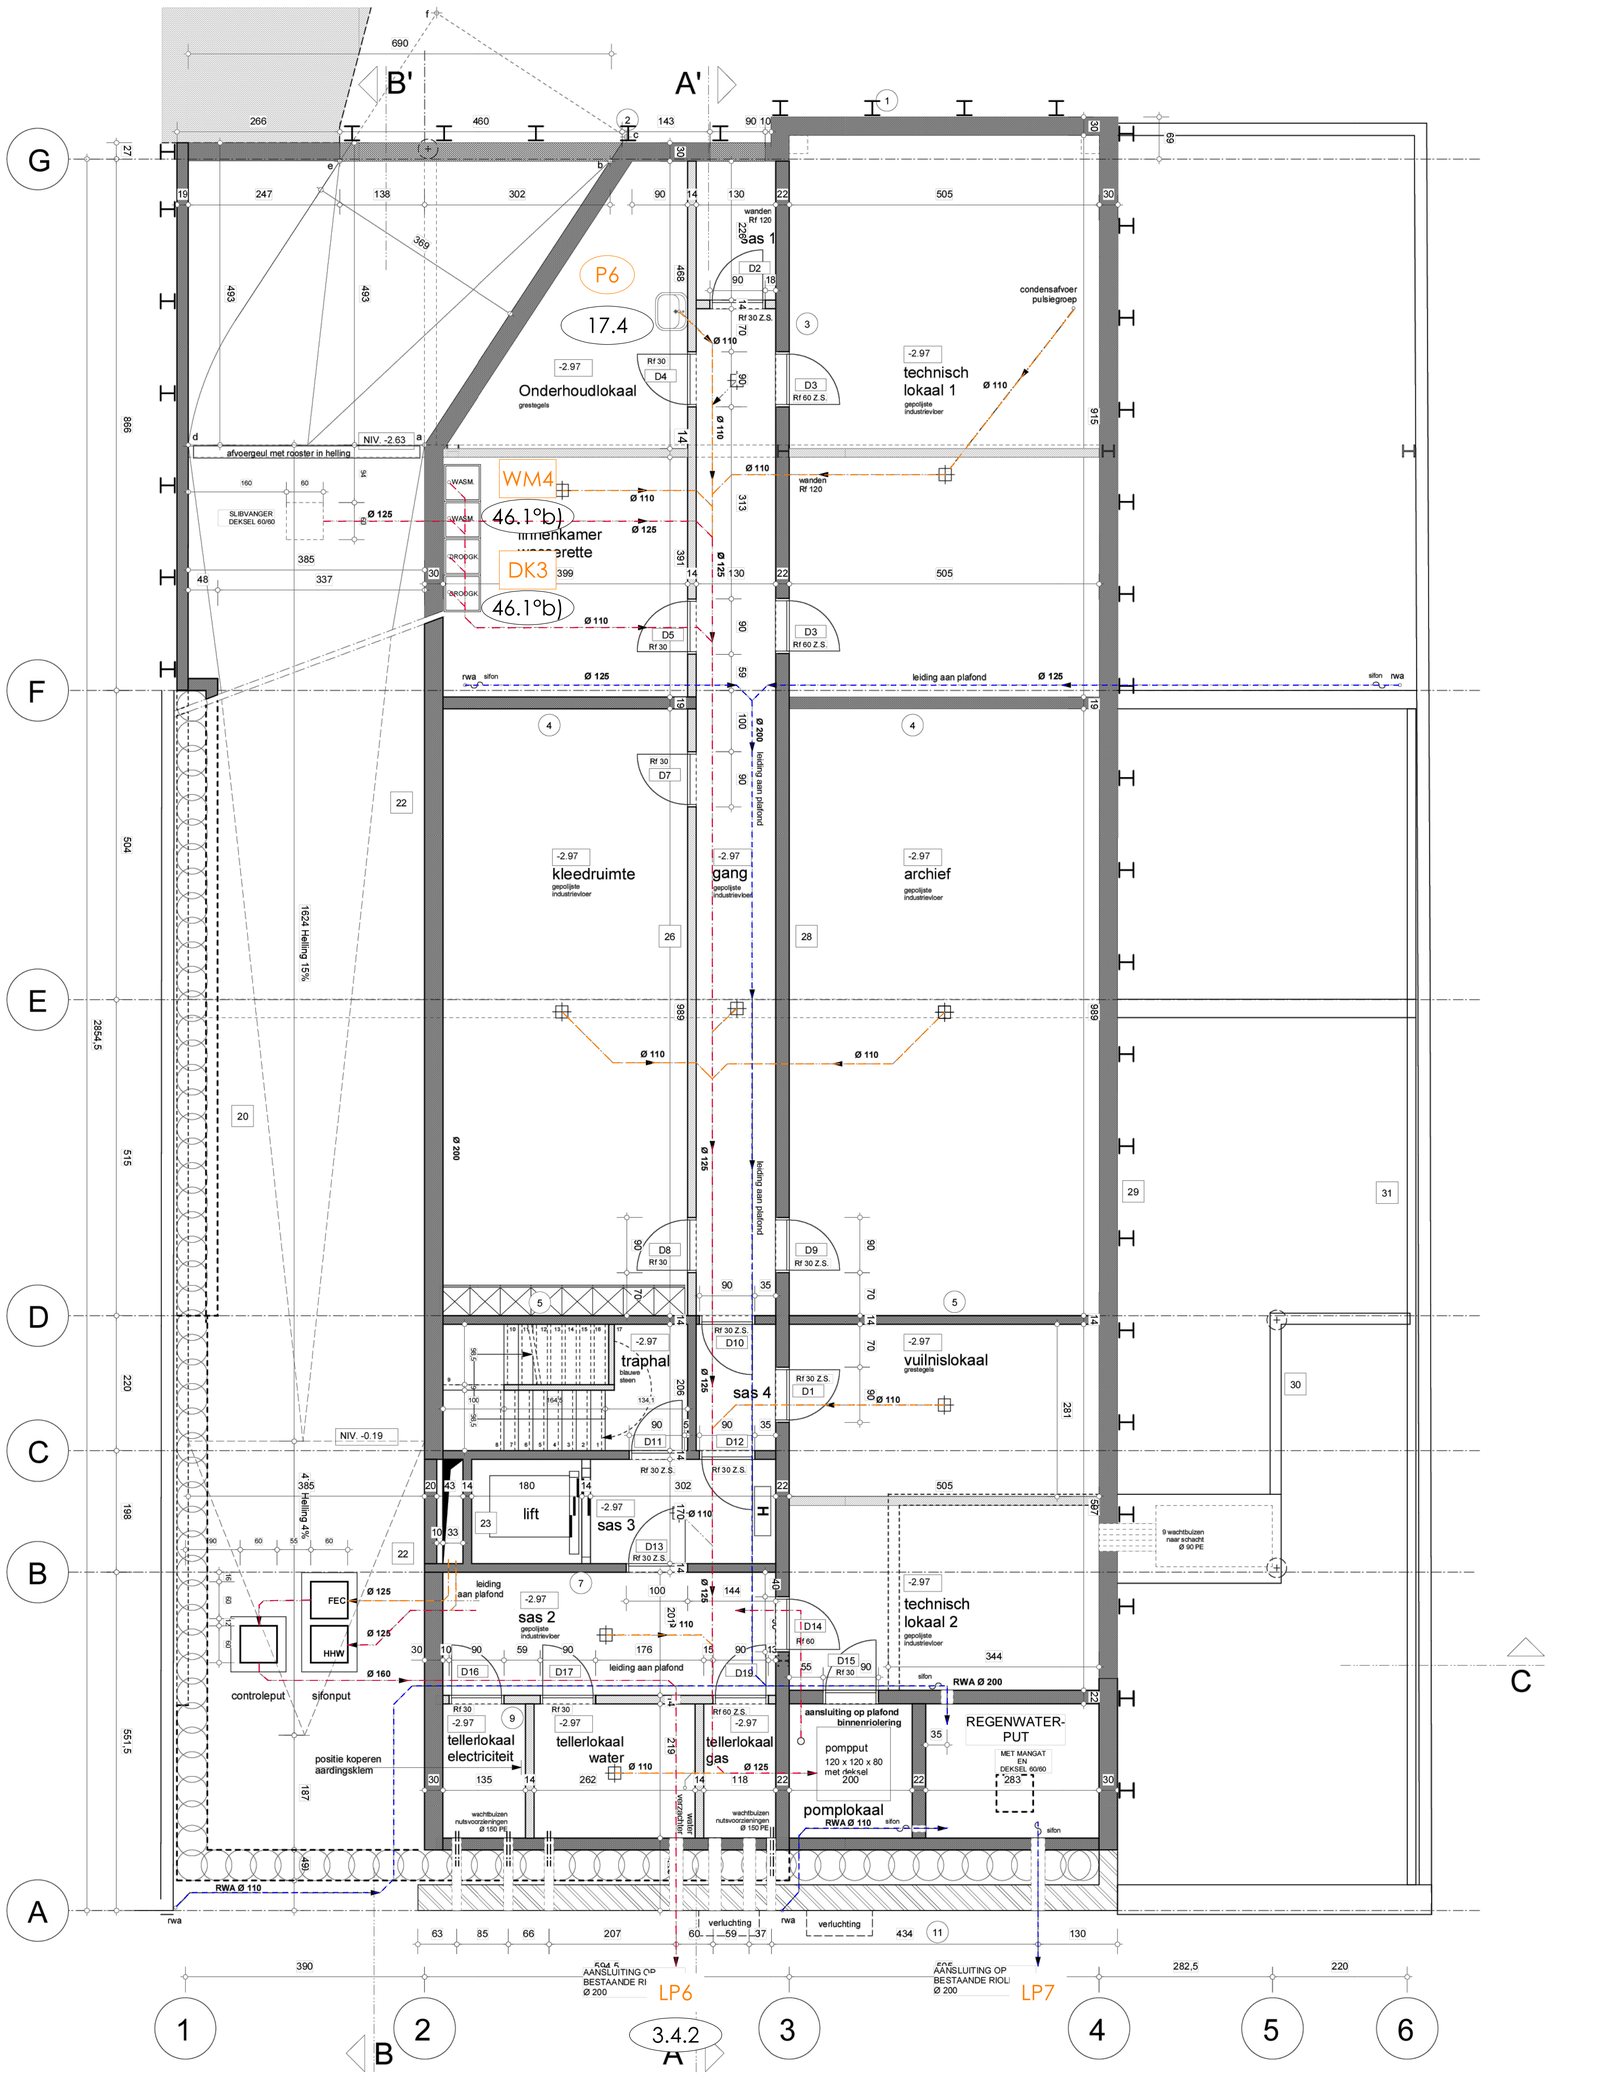

Legende:

M1	Toestellen, motoren
P1	Producten, tanks, ...
16.3.2°a)	Rubrieken
LP1	Lozingspunt
	Bedrijfsafvalwater
	Huishoudelijk afvalwater
	Hemelwater

AANVRAAG OMGEVINGSPROJECT KLASSE 2

I-Mens – Milieutechnische eenheid Tijgerstraat-Tentoonstellingslaan-Willem Wenemaerstraat

Grondplan en rioleringsplan gevraagde toestand KDV niveau -1

LIGGING	Tijgerstraat 12-70, Tentoonstellingslaan 64-76, Willem Wenemaerstraat 9 en 17 9000 Gent Provincie Oost-Vlaanderen Kadastrale gegevens: afdeling 4, sectie D, nummers 2730F8, 2730H6, 2759R, 2763X en 2766N
OPDRACHTGEVER	I-Mens Tramstraat 61 9000 Gent Tel : 078/15 25 35 E-mail: info@i-mens.com
OPGESTELD DOOR	ASSET nv Coupure 65 9000 Gent Tel : 09/253 56 84 E-mail: info@asset.be

NR.	SCHAAL	DATUM	TEKENAAR	LANDMETER	DOSSIERNR.	"NAAM".DWG
C08	1/50	02/12/2024	SBU	-	24/08836	OVA.dwg

INDEX	DATUM	OMSCHRIJVING WIJZIGINGEN
A	02/12/2024	eerste versie

Schaallat: 0 1 2 3 4 5 m