


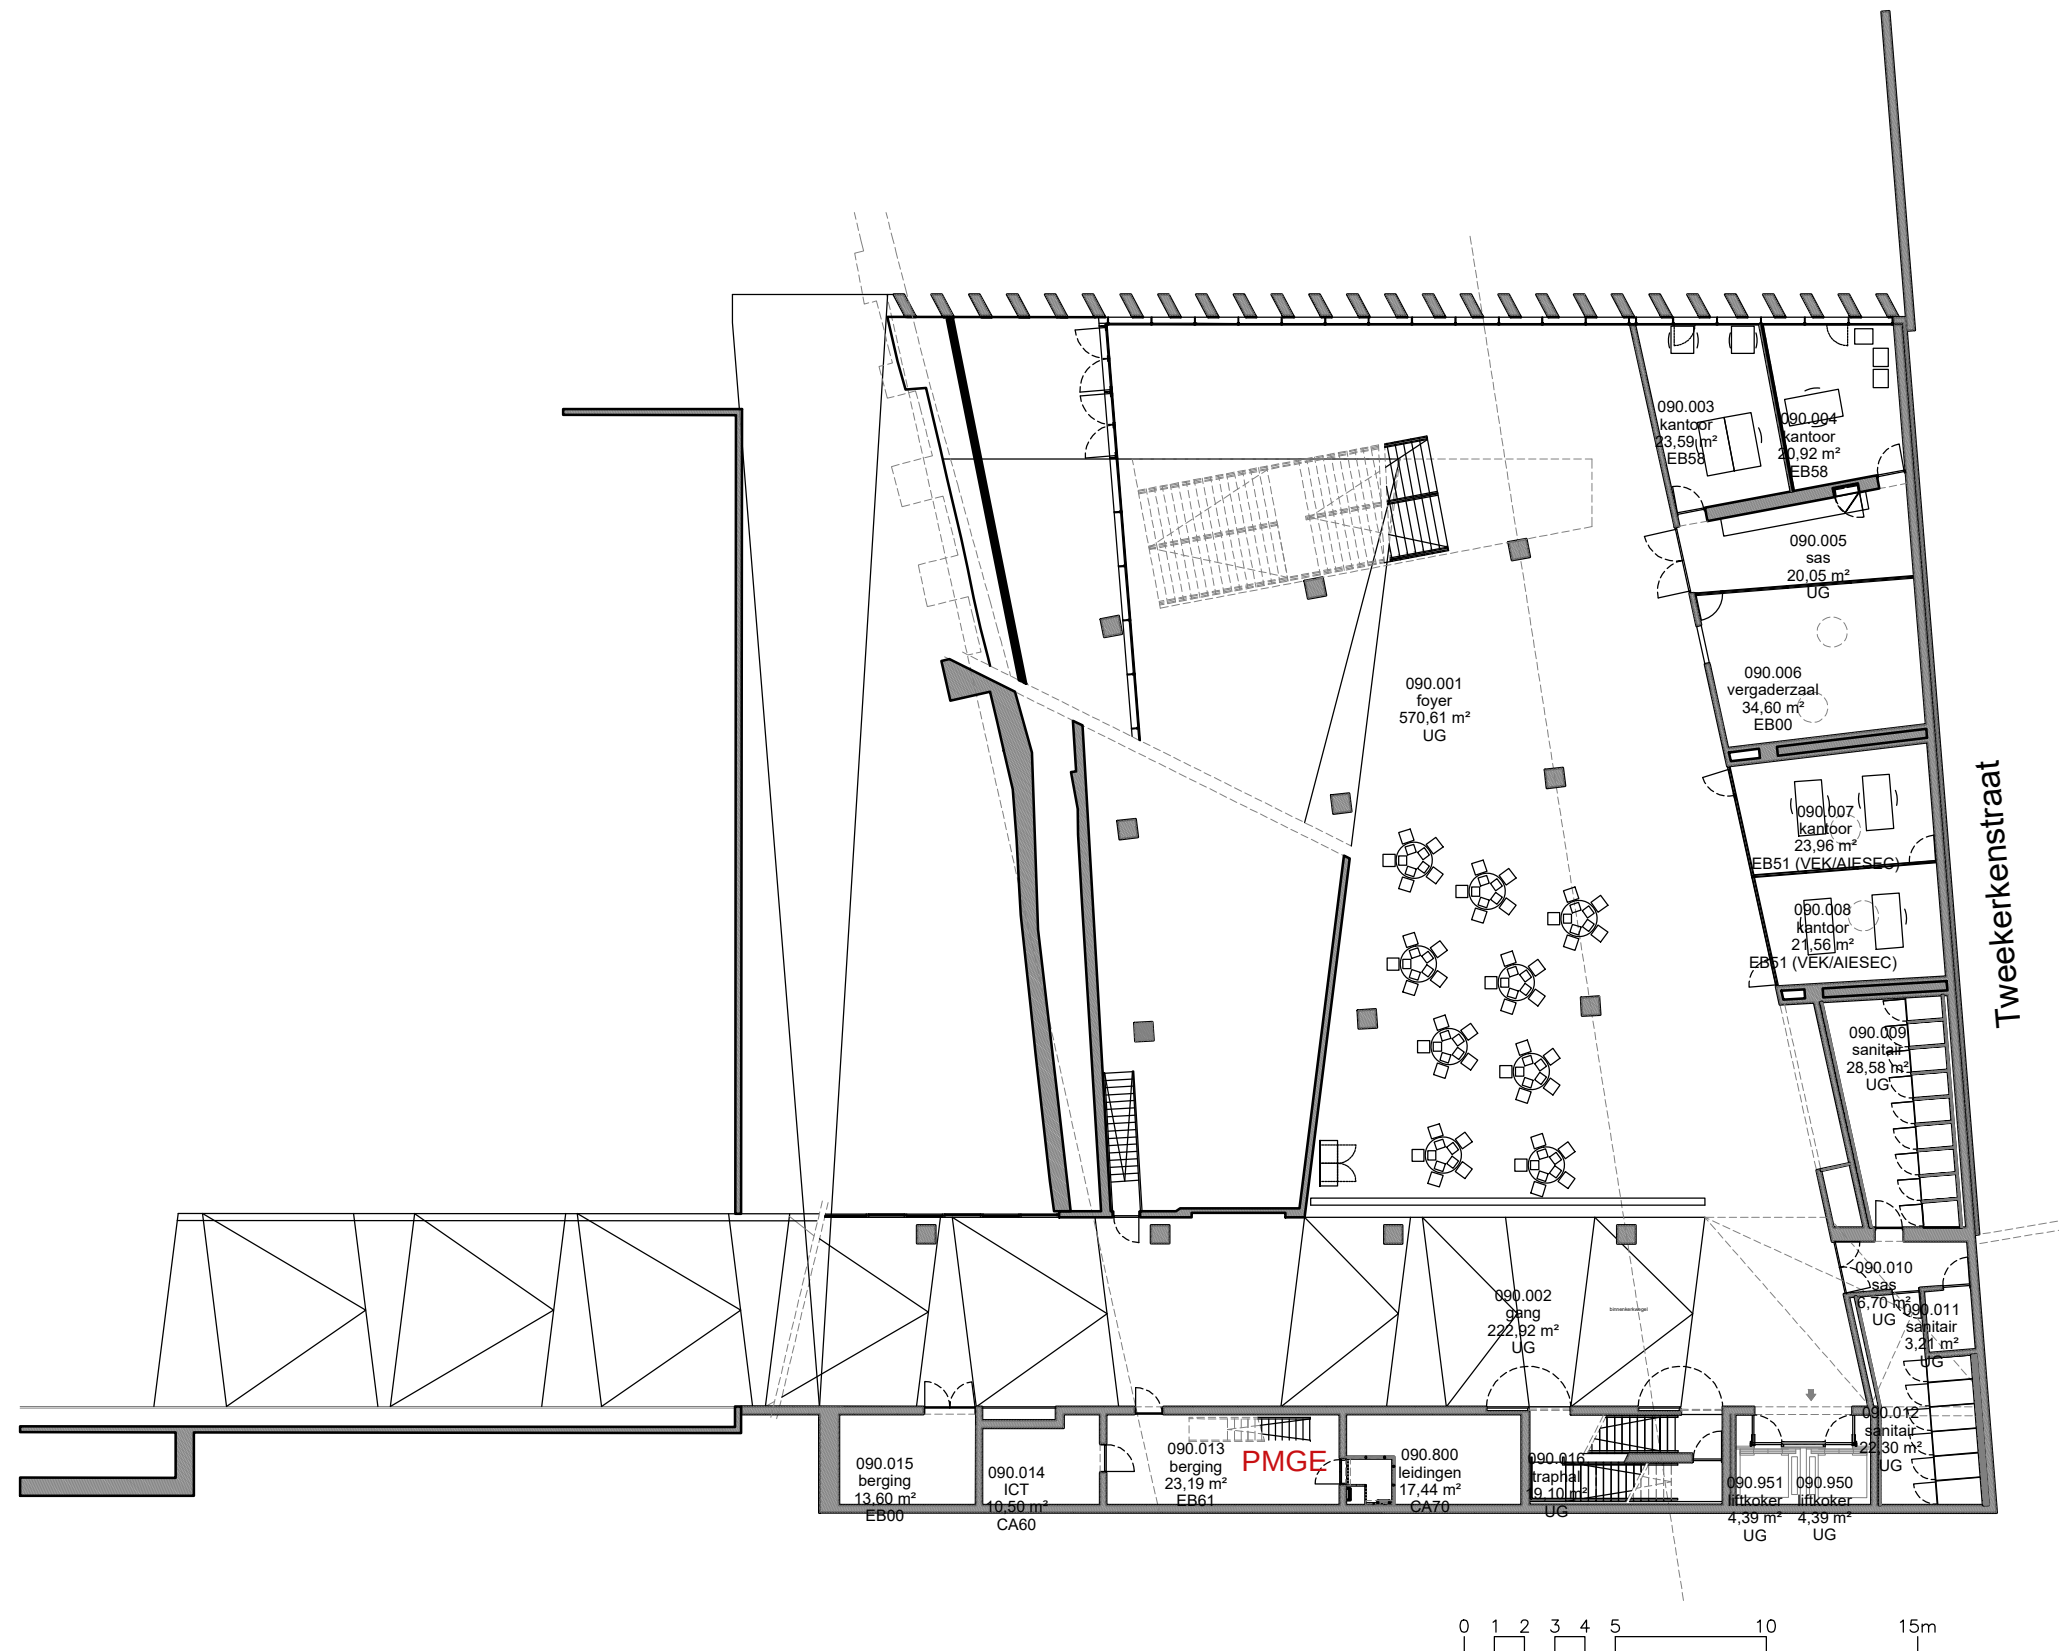

03 Regio SPN - Campus Twee kerken

F.I. 15.11
Twee kerken
Twee kerkenstraat 2
9000 GENT

F.I. 15.11.090.
Kelder -1

Schaal: 1/xxx

Versie
Apr-25



DIRECTIE GEBOUWEN
en FACILITAIR BEHEER