


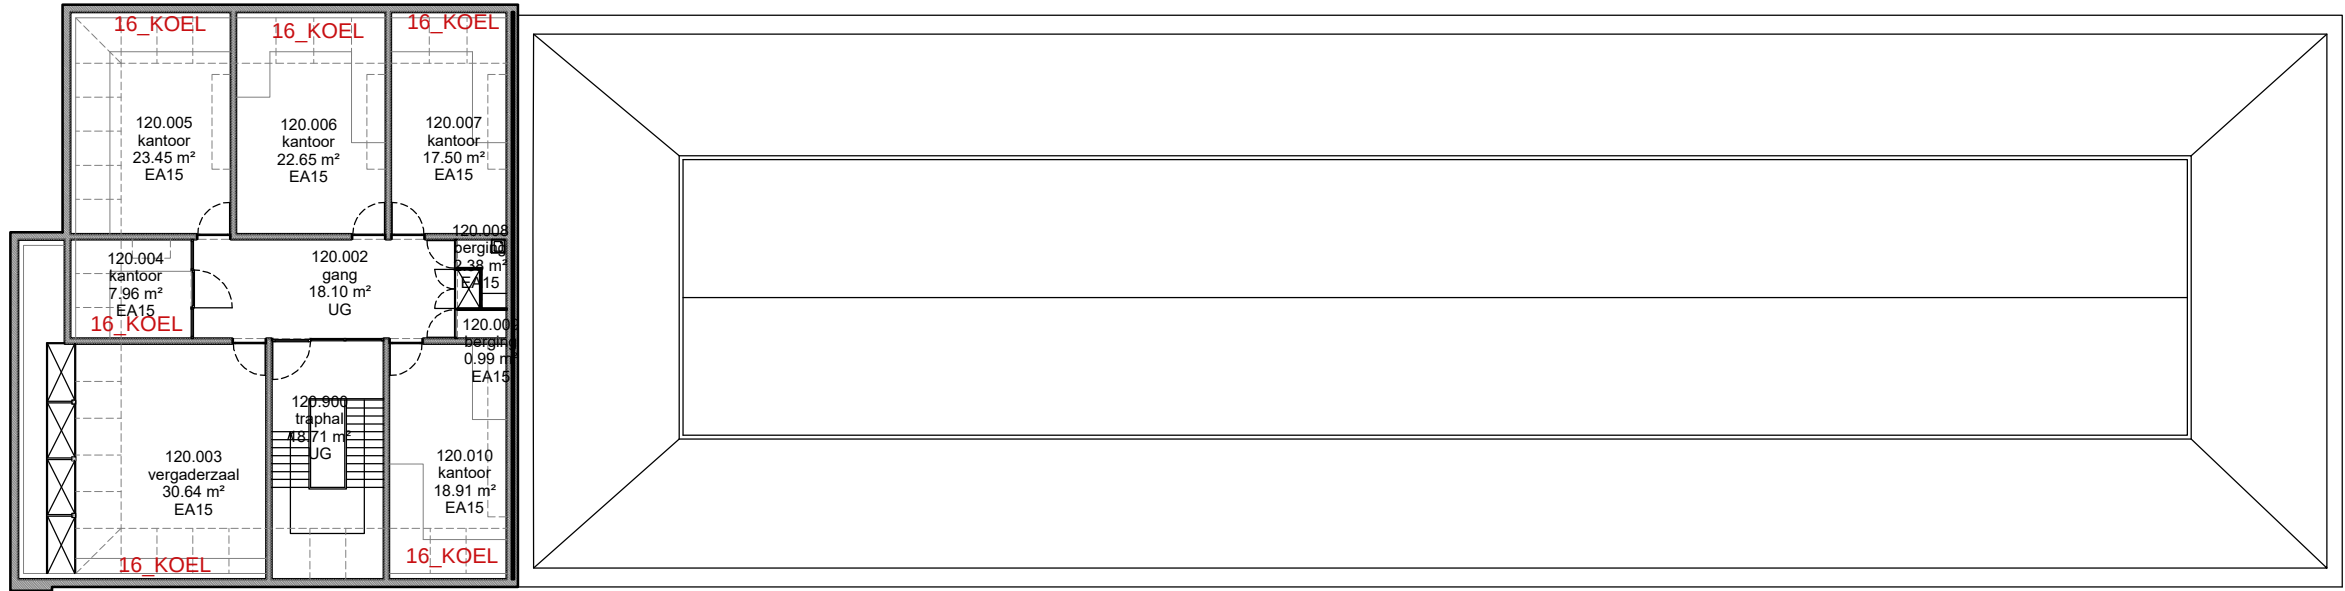

|                                                                                |                                     |                  |   |
|--------------------------------------------------------------------------------|-------------------------------------|------------------|---|
| 03 Regio SPN - Campus UFO                                                      |                                     |                  | <br><b>UNIVERSITEIT<br/>GENT</b><br>DIRECTIE GEBOUWEN<br>en FACILITAIR BEHEER |
| F.I. 27.08<br>T5 - Technicum blok 5<br>Sint-pietersnieuwstraat 41<br>9000 GENT | F.I. 27.08.120<br>Tweede verdieping |                  |   |
|                                                                                | Schaal: 1/xxx                       | Versie<br>Apr-25 |   |