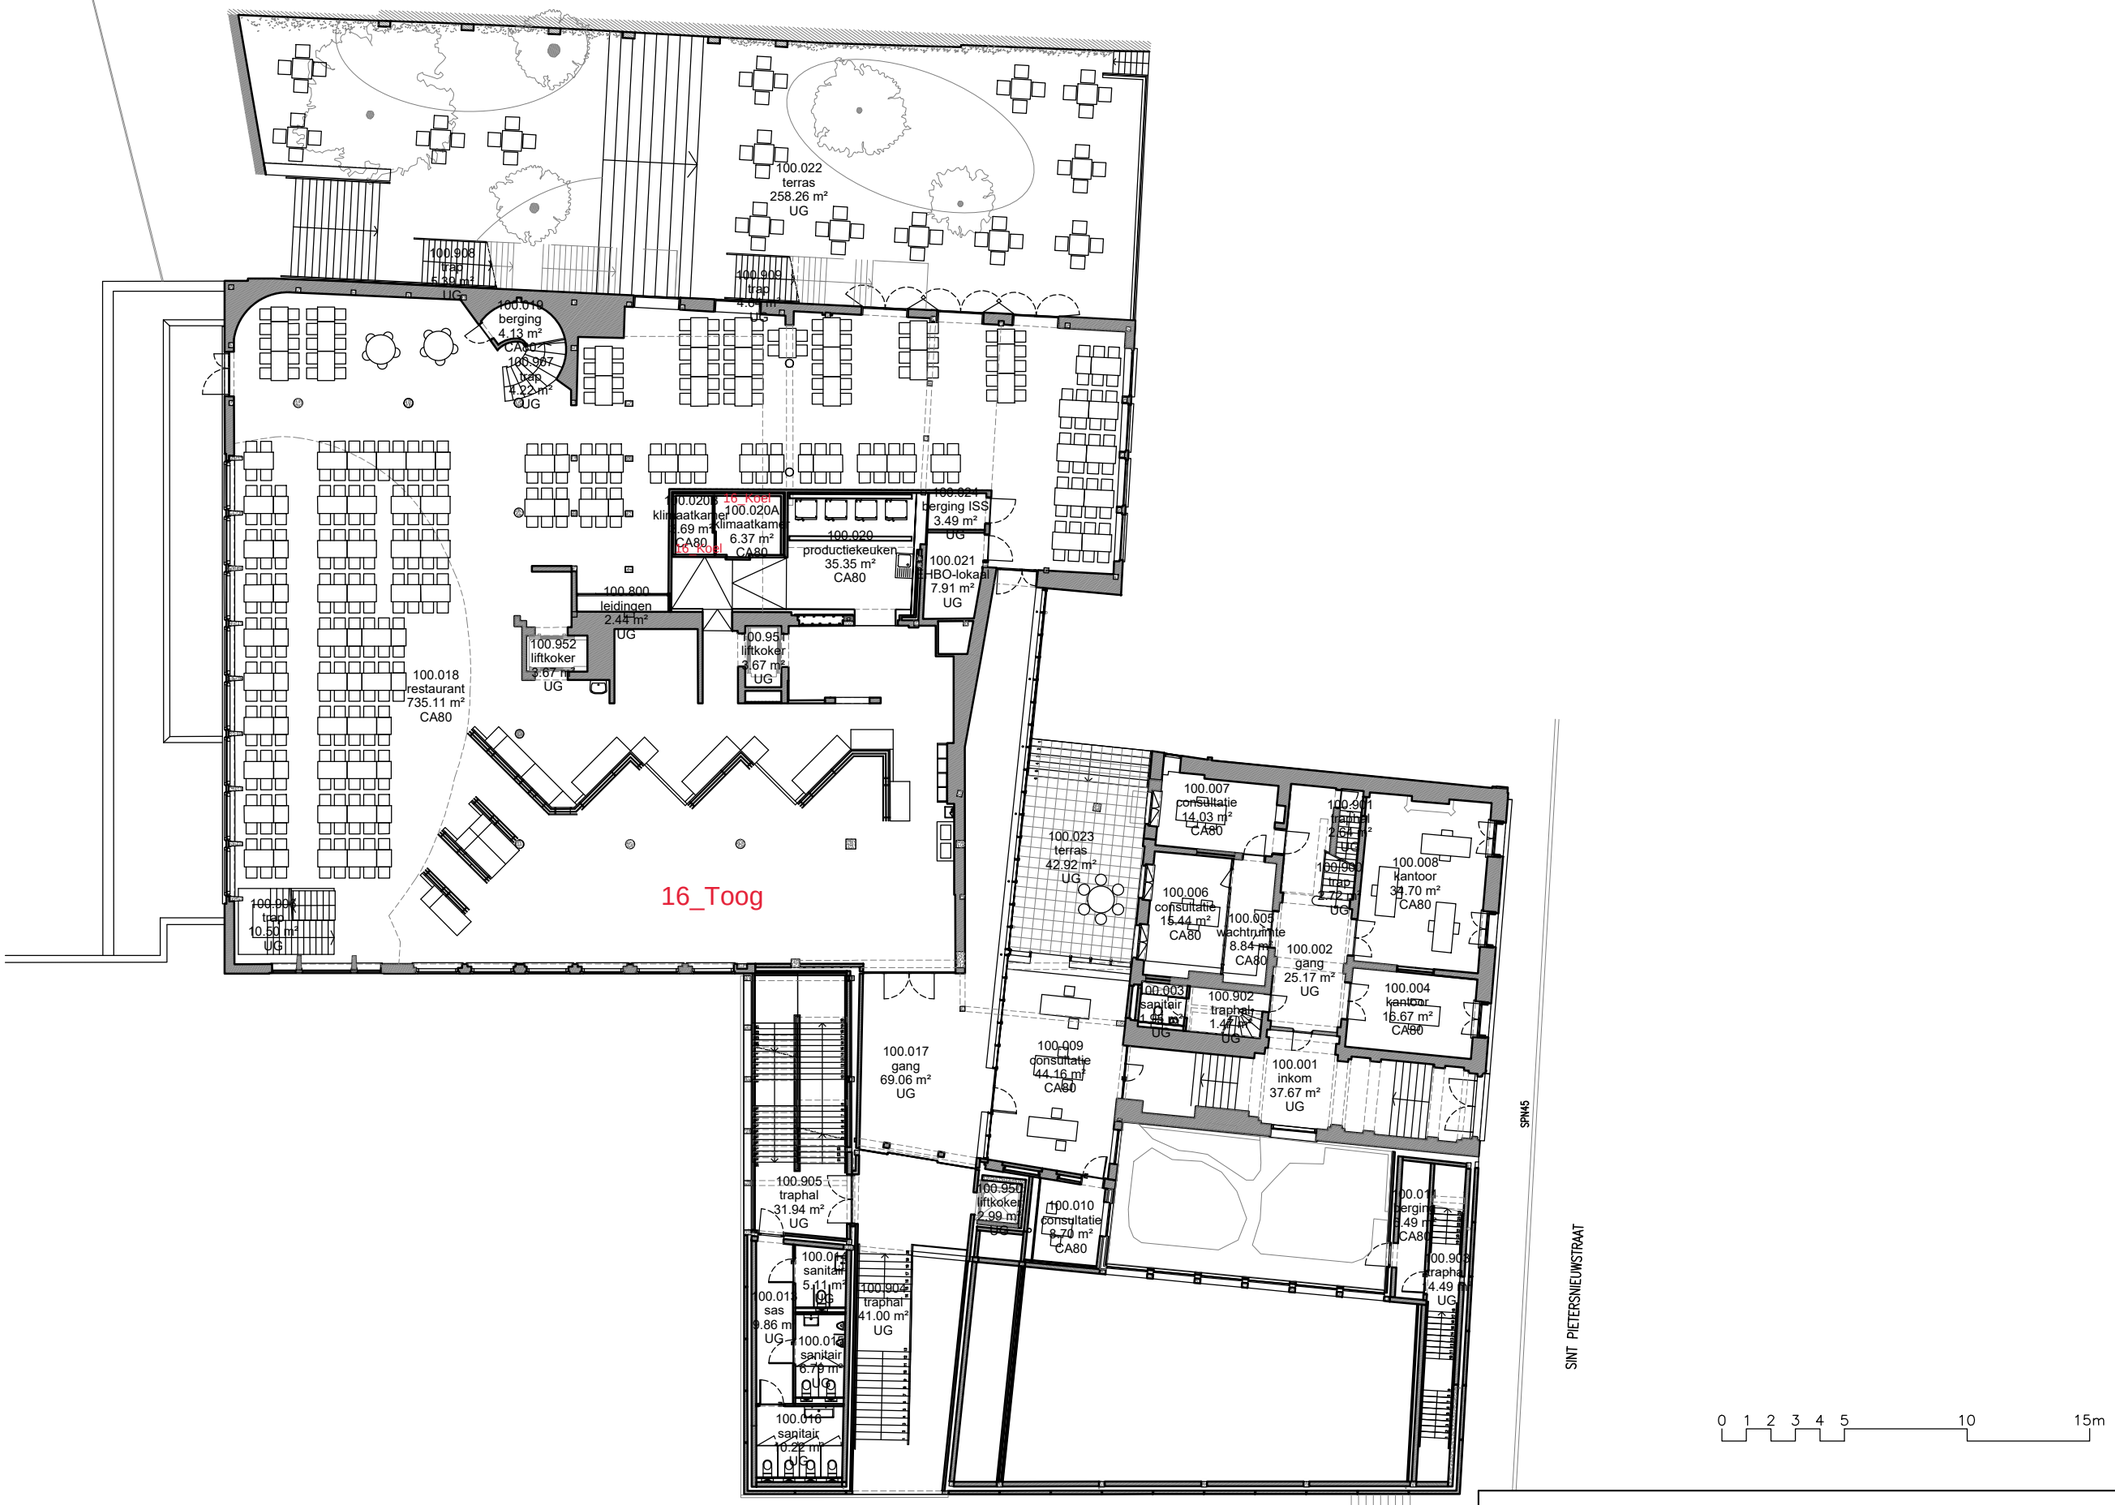

03 Regio SPN - Campus UFO

F.I. 27.03
De Brug
Sint-Pietersnieuwstraat 45
9000 Gent

F.I. 27.03.100
gelijkvloerse verdieping

Schaal: 1/250

Versie
Sep-24

UNIVERSITEIT GENT
DIRECTIE GEBOUWEN
en FACILITAIR BEHEER