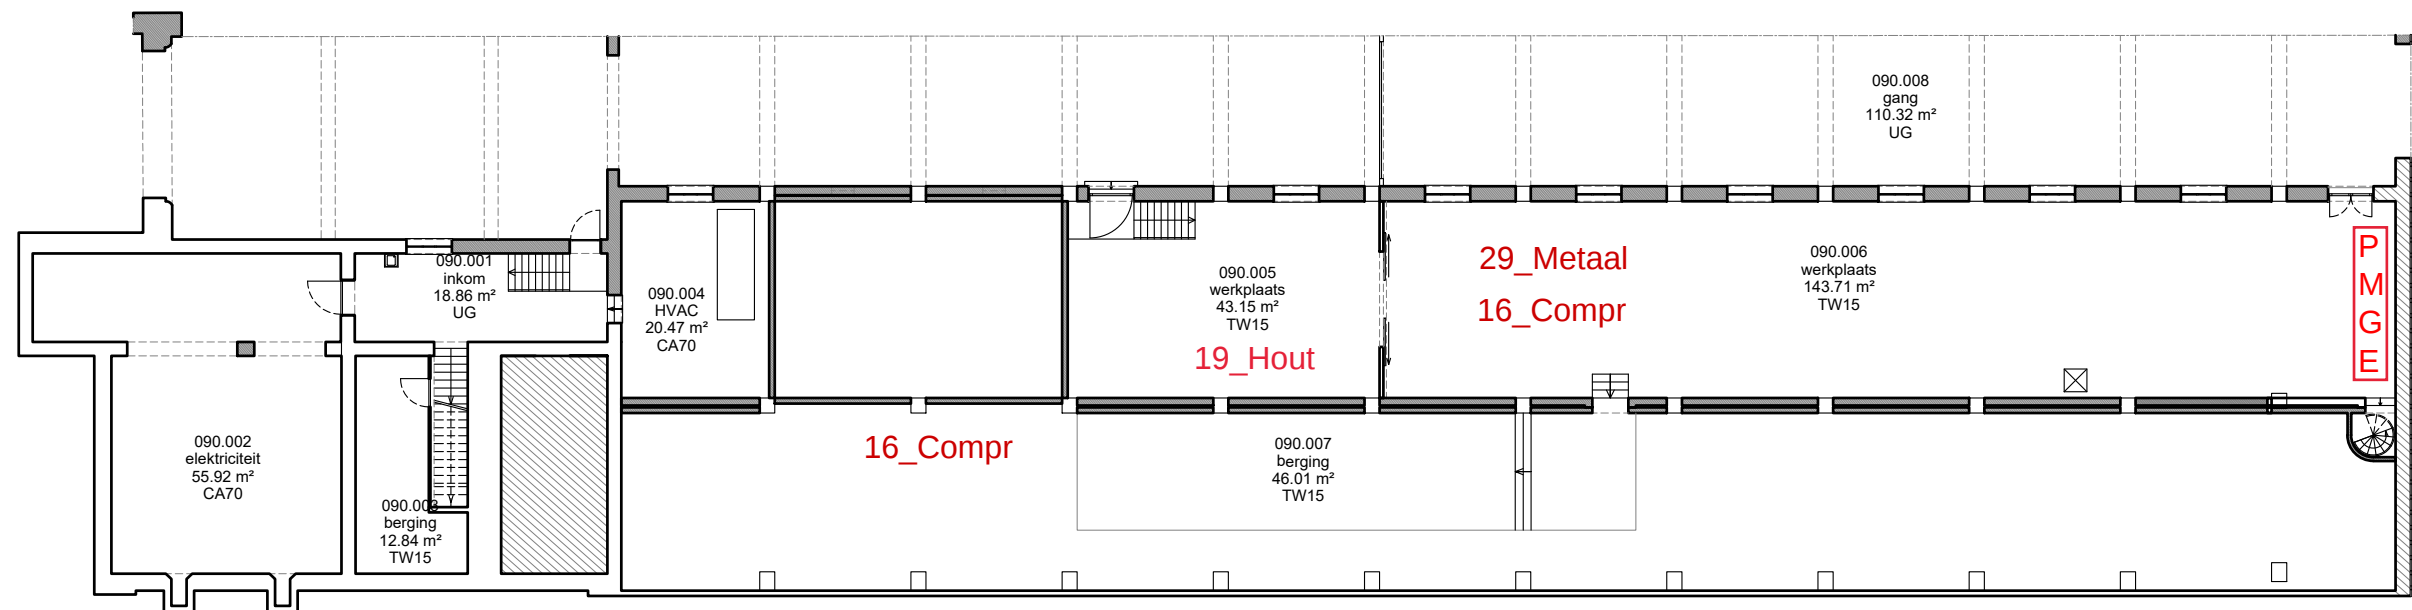


03 Regio SPN - Campus UFO

F.I. 27.08
T5 - Technicum blok 5
Sint-pietersnieuwstraat 41
9000 GENT

F.I. 27.08.090
Kelder -1

Schaal: 1/200

Versie
Feb-24

