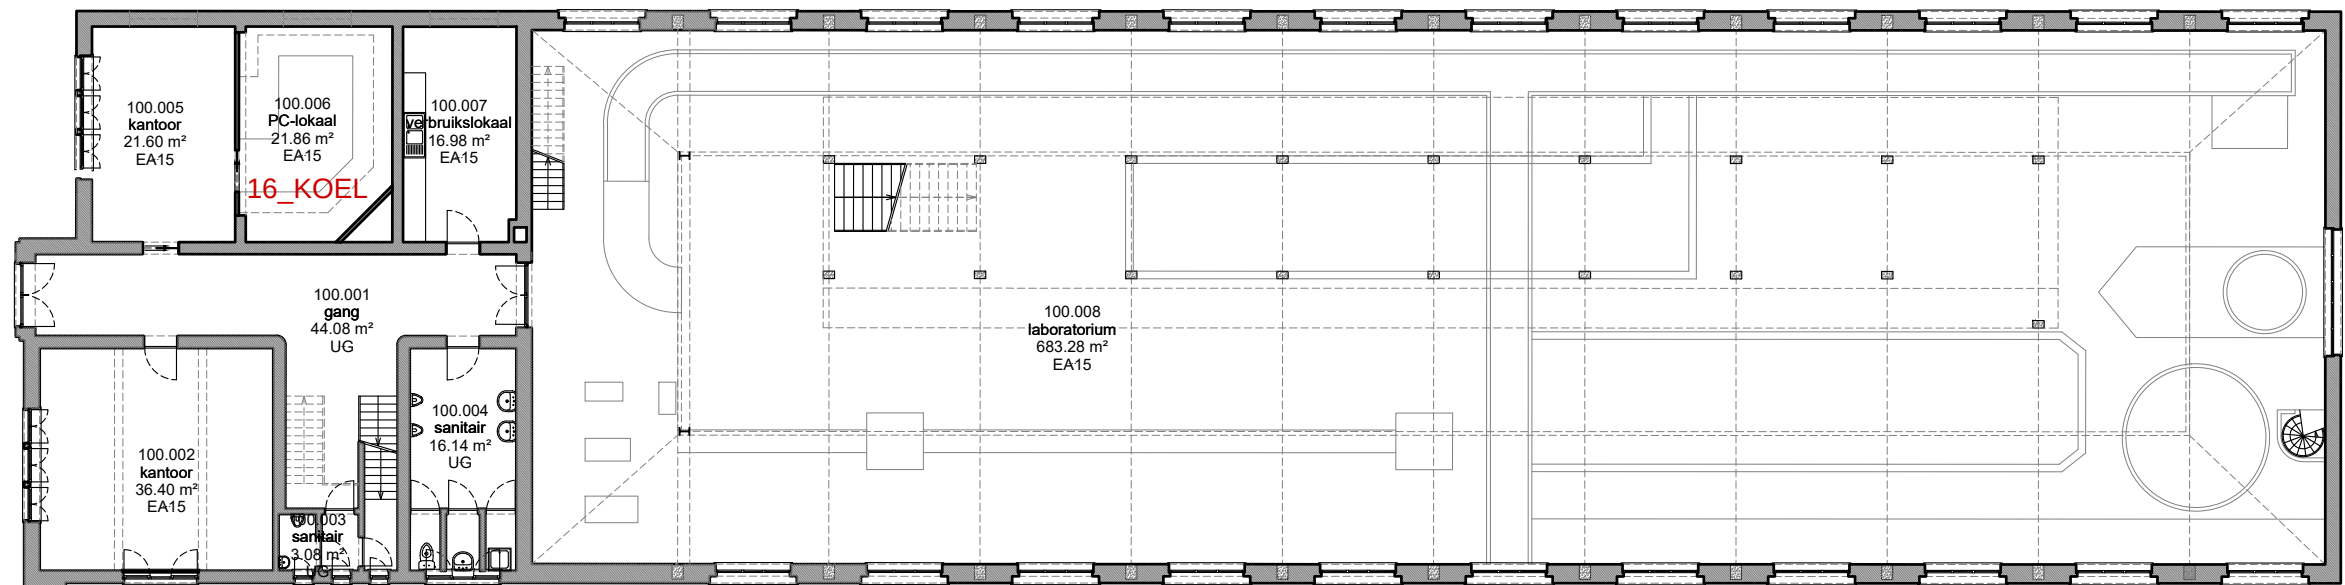


|                                                                                        |                                            |                  |   |
|----------------------------------------------------------------------------------------|--------------------------------------------|------------------|---|
| 03 Regio SPN - Campus UFO                                                              |                                            |                  | <br><b>UNIVERSITEIT<br/>GENT</b> |
| F.I. 27.08<br>T5 - Technicum blok 5<br><br>Sint-pietersnieuwstraat 41<br><br>9000 GENT | F.I. 27.08.100<br>Gelijkvloerse verdieping |                  |   |
|                                                                                        | Schaal: 1/200                              | Versie<br>Feb-24 |   |