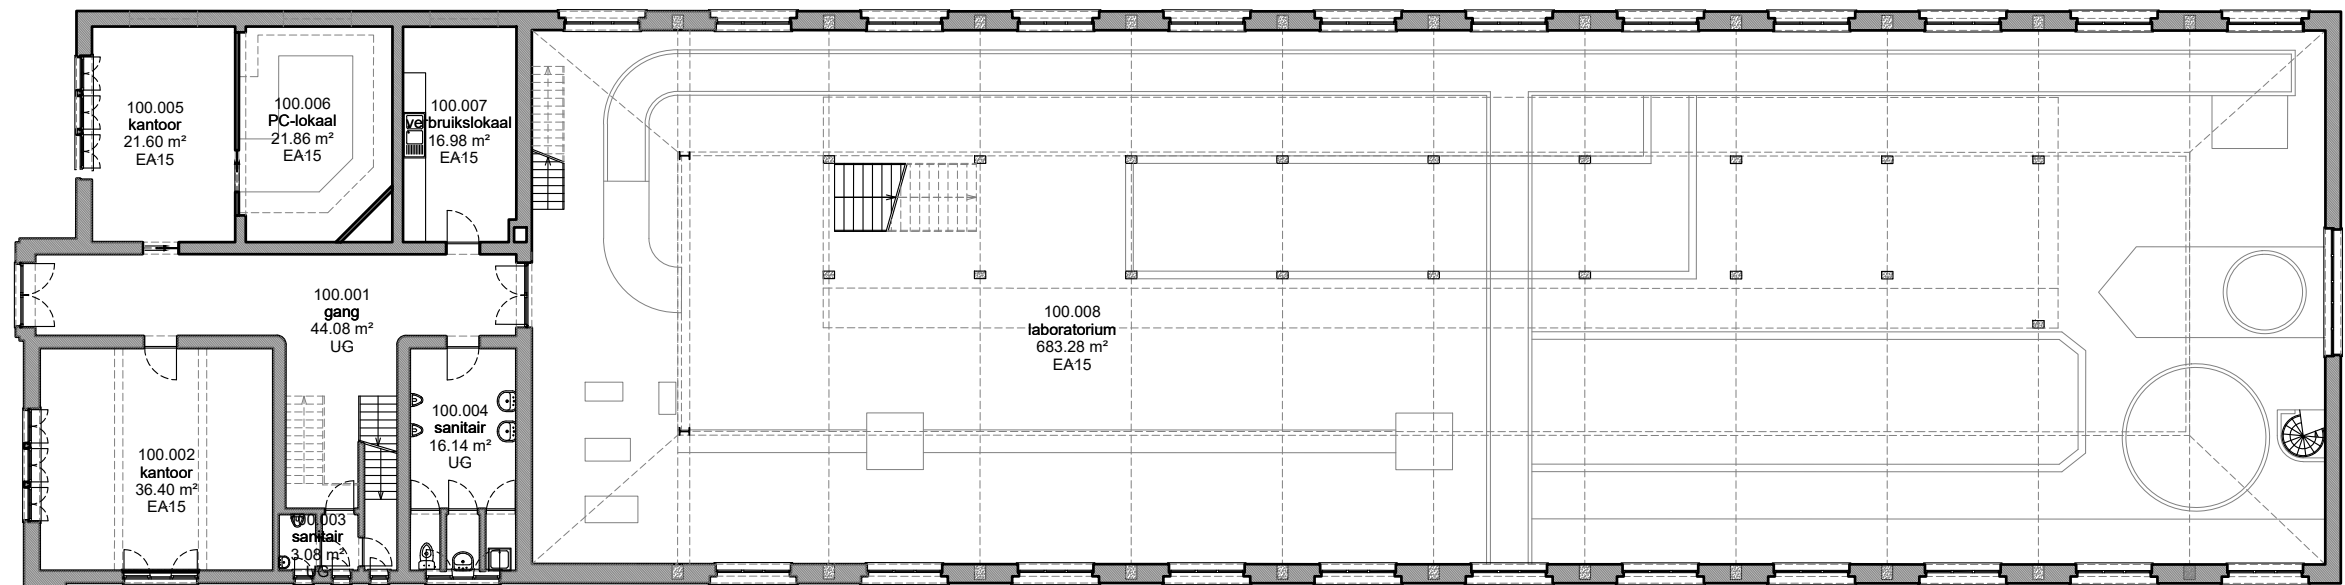


03 Regio SPN - Campus UFO			 UNIVERSITEIT GENT
F.I. 27.08 T5 - Technicum blok 5 Sint-pietersnieuwstraat 41 9000 GENT	F.I. 27.08.100 Gelijkvloerse verdieping		
	Schaal: 1/200	Versie Feb-24	
			DIRECTIE GEBOUWEN en FACILITAIR BEHEER