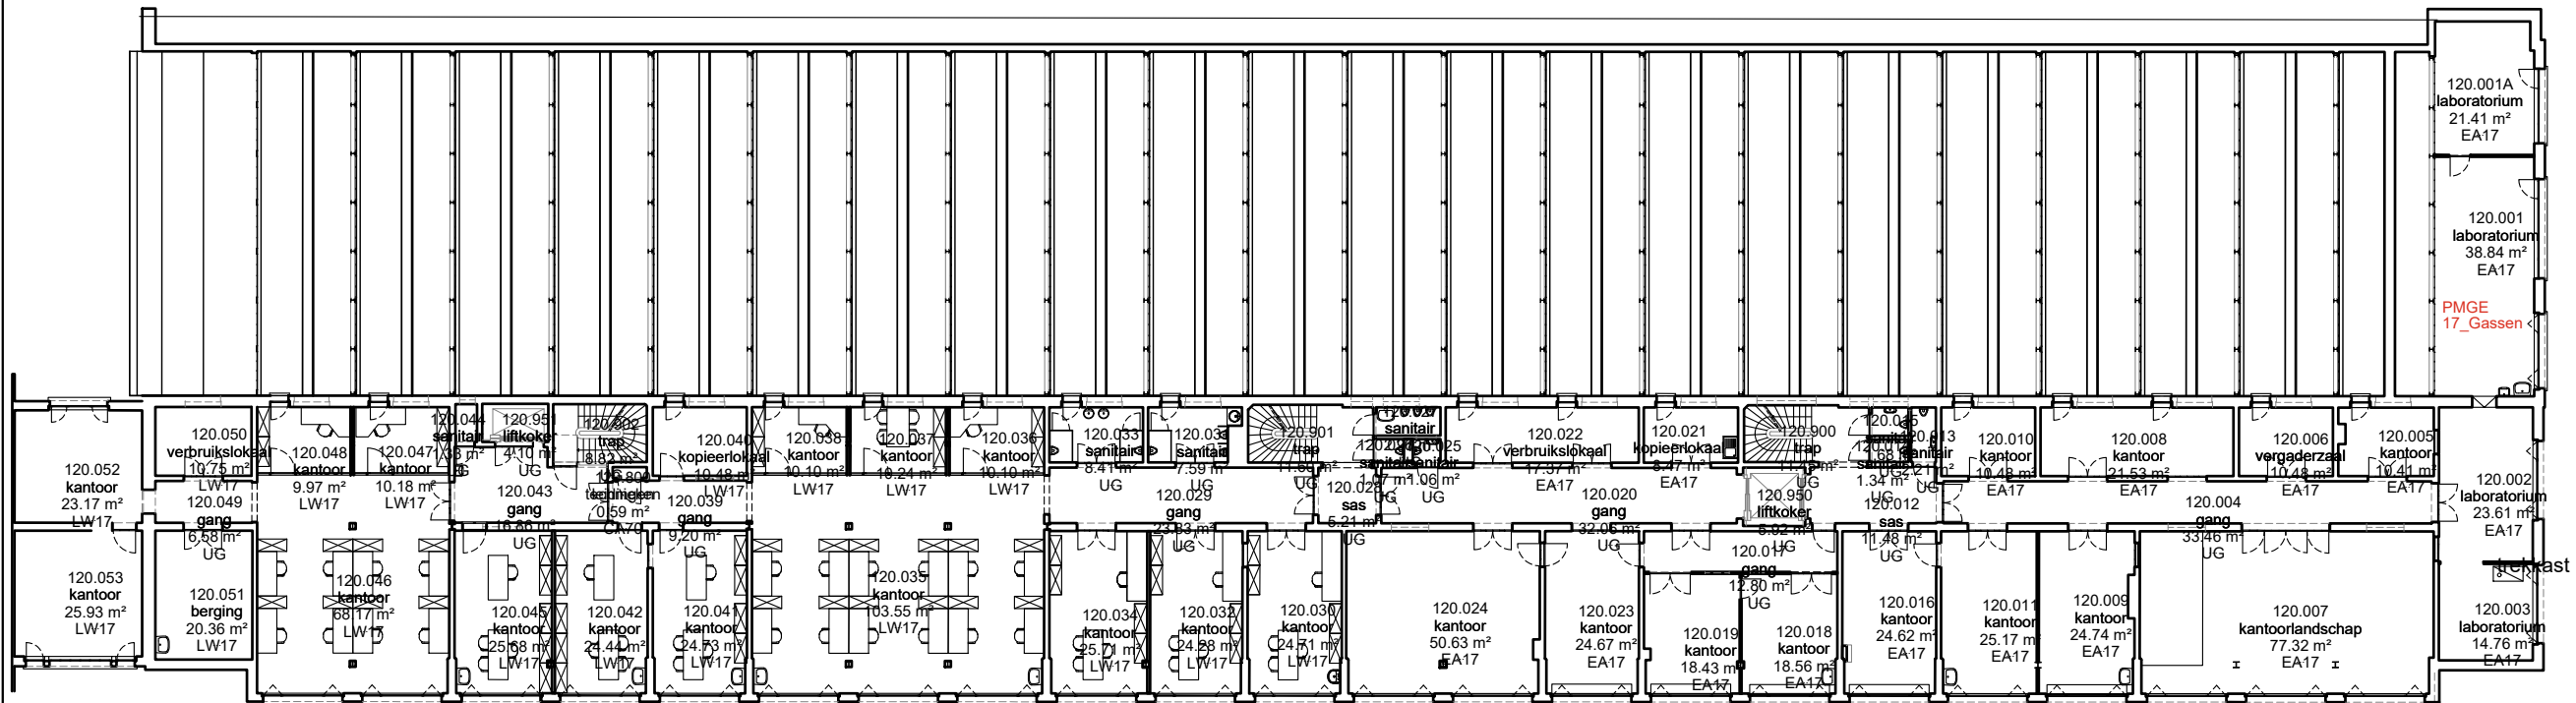


03 Regio SPN - Campus UFO

F.I. 27.09
T4 - Technicum blok 4
Sint-pietersnieuwstraat 41
9000 GENT

F.I. 27.09.120
Tweede verdieping

Schaal: 1/300

Versie
Feb-24



DIRECTIE GEBOUWEN
en FACILITAIR BEHEER