


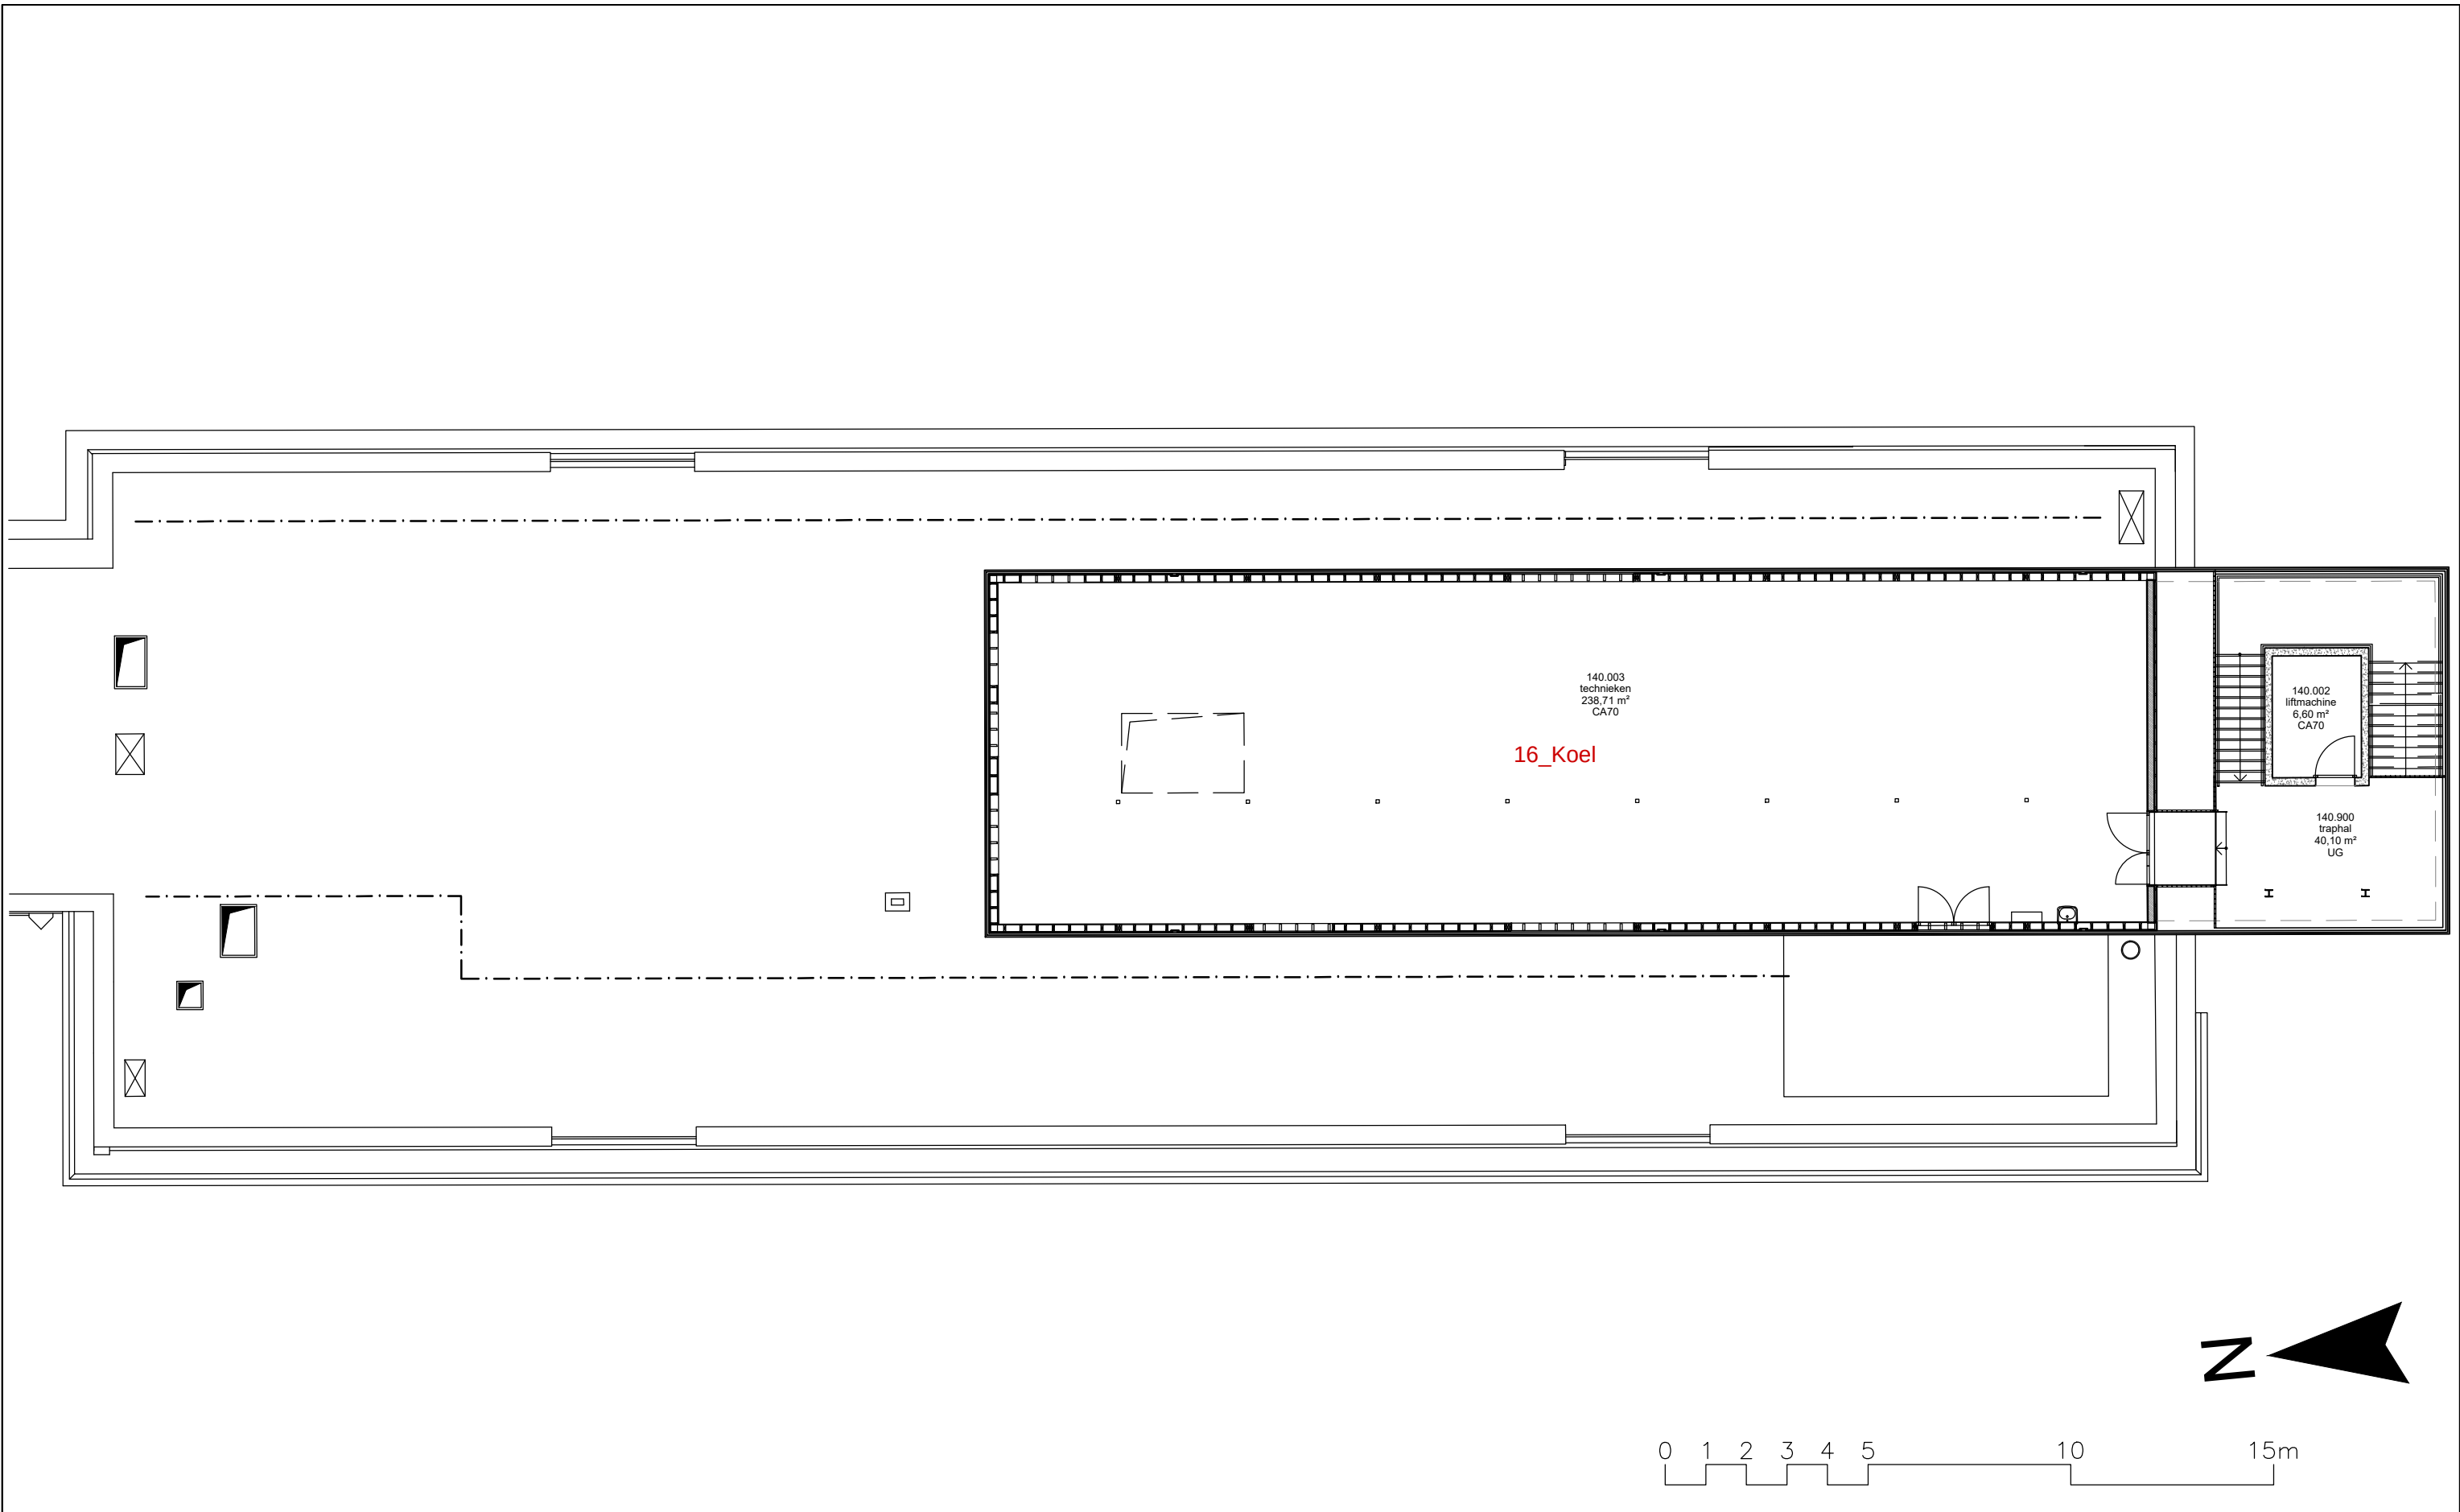

03 Regio SPN - Campus UFO			 UNIVERSITEIT GENT DIRECTIE GEBOUWEN en FACILITAIR BEHEER
F.I. 27.10 T2 - Technicum blok 2 Sint-Pietersnieuwstraat 41 9000 GENT	F.I. 27.10.140 Vierde verdieping		
	Schaal: 1/150	Versie Aug-22	