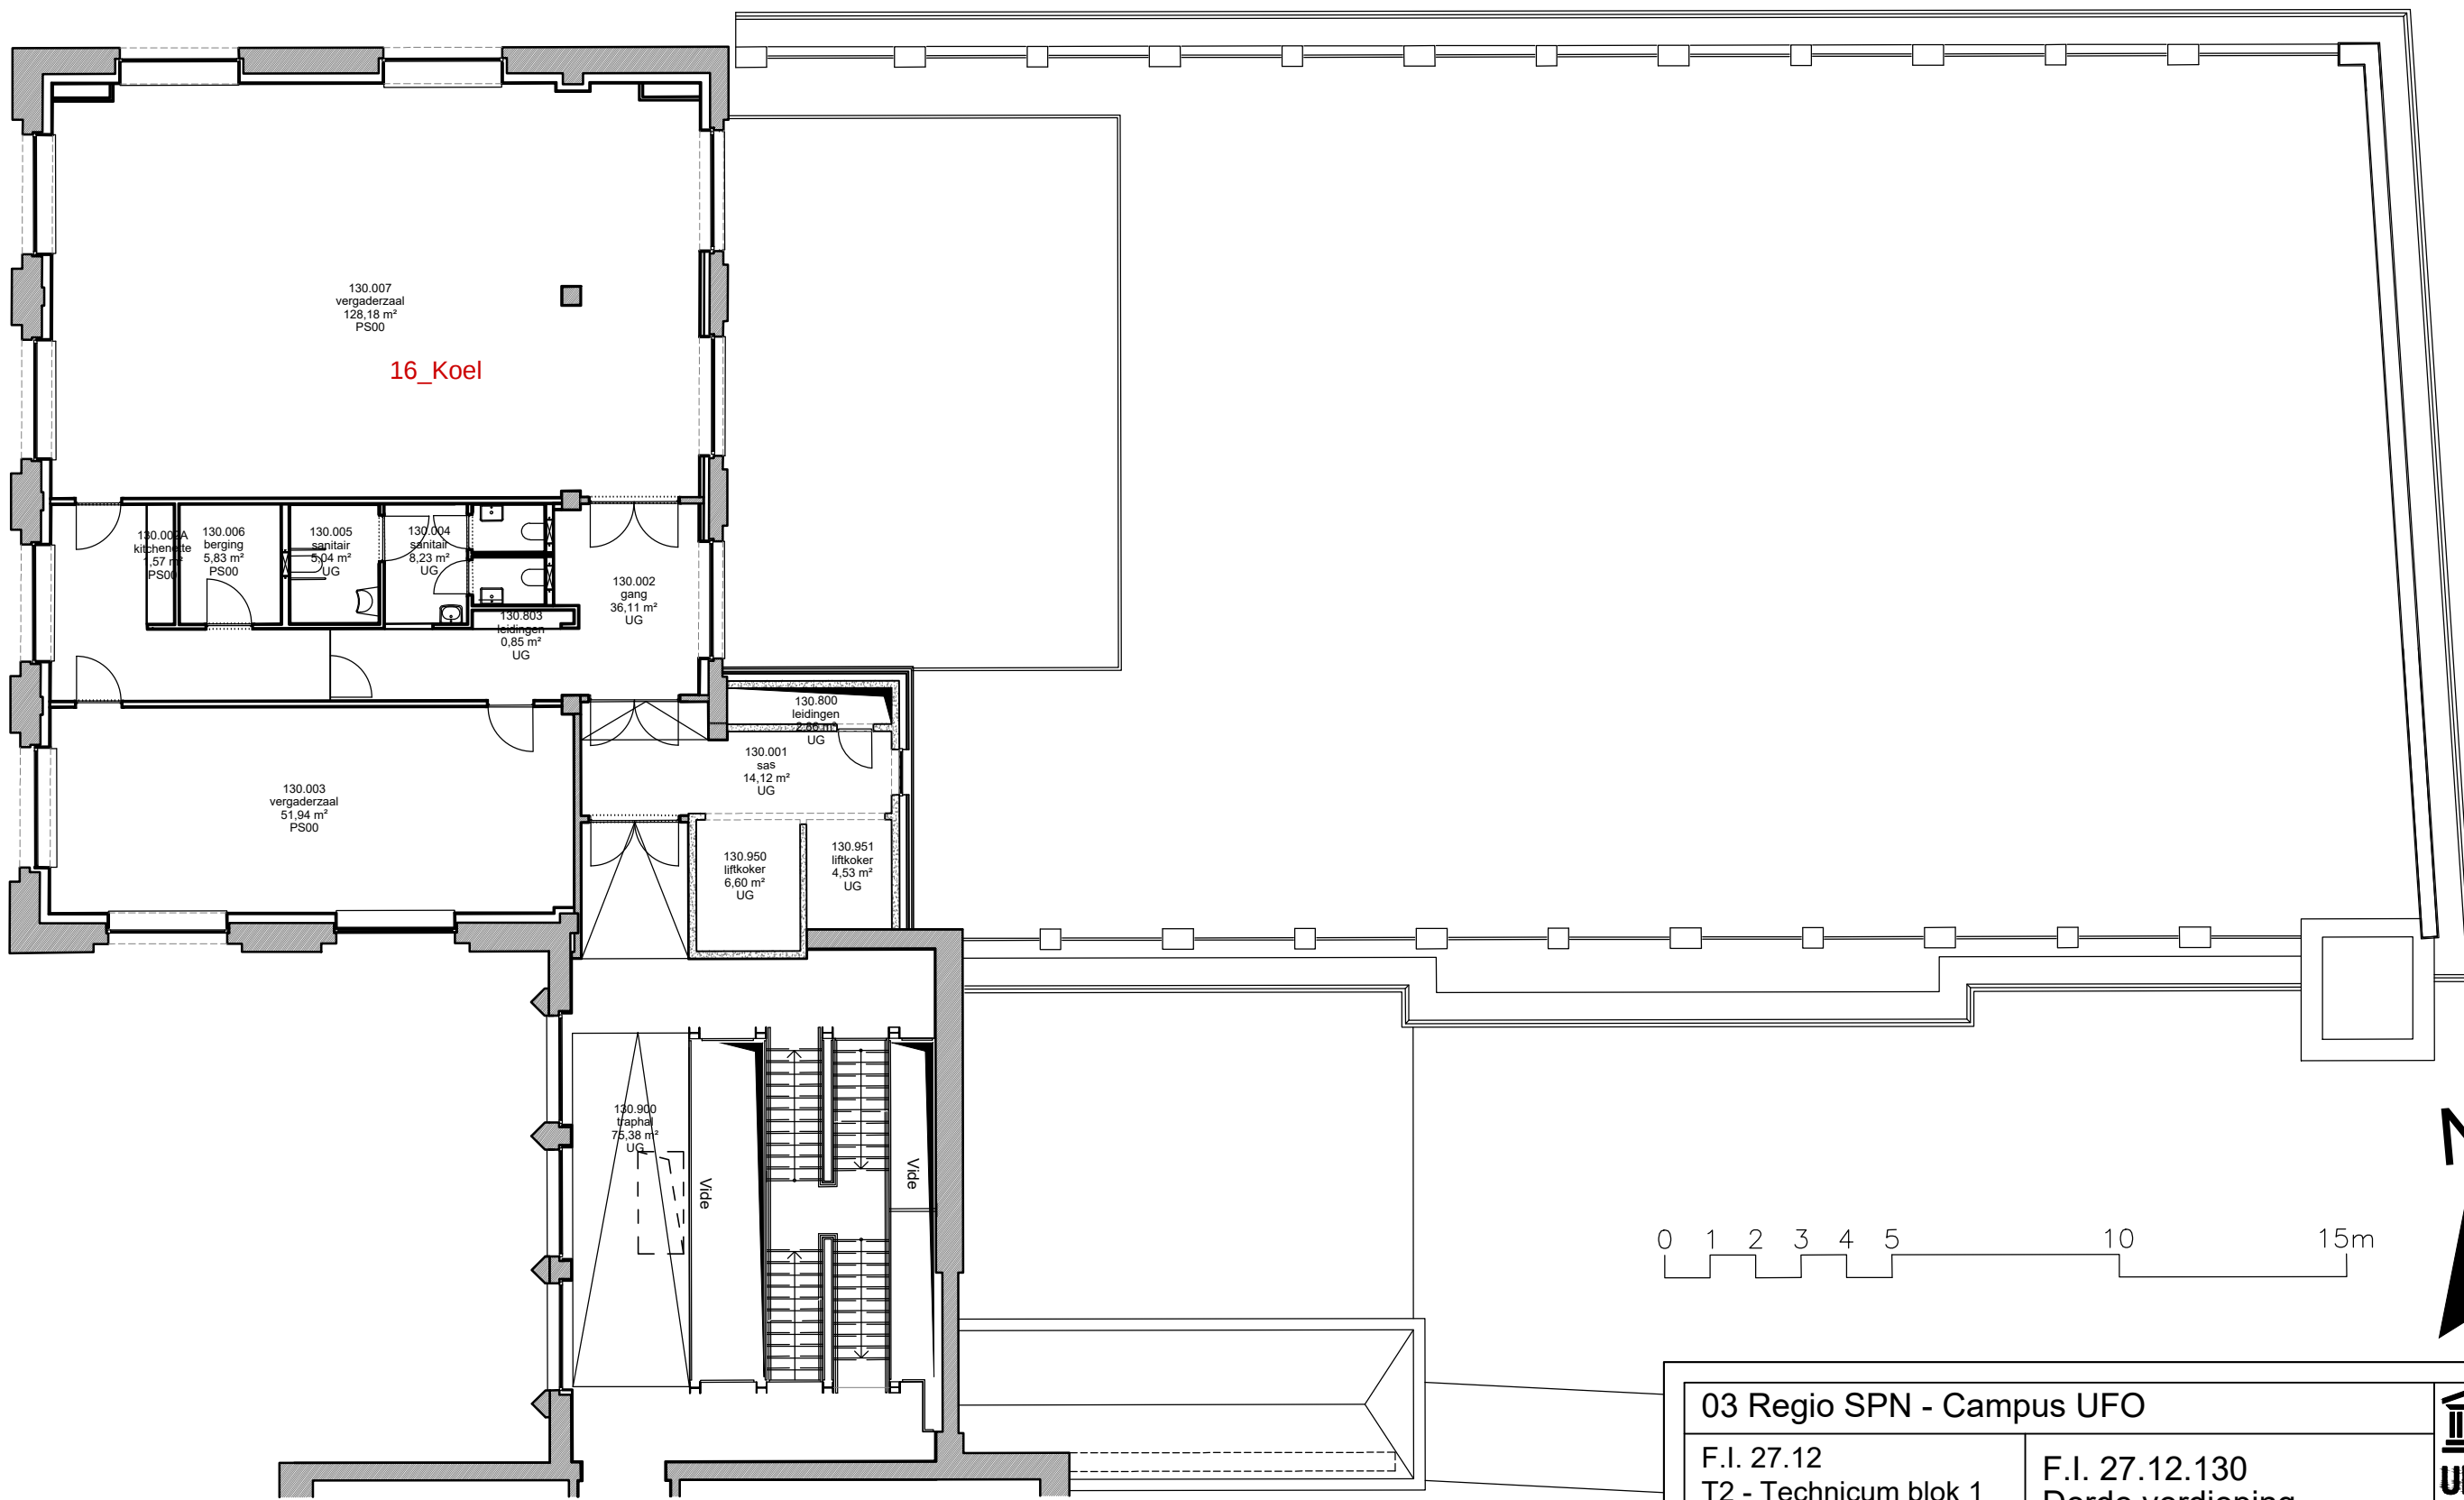


03 Regio SPN - Campus UFO			 UNIVERSITEIT GENT DIRECTIE GEBOUWEN en FACILITAIR BEHEER
F.I. 27.12 T2 - Technicum blok 1 Sint-Pietersnieuwstraat 41 9000 GENT	F.I. 27.12.130 Derde verdieping	Schaal: 1/150	
		Versie Sep-24	