


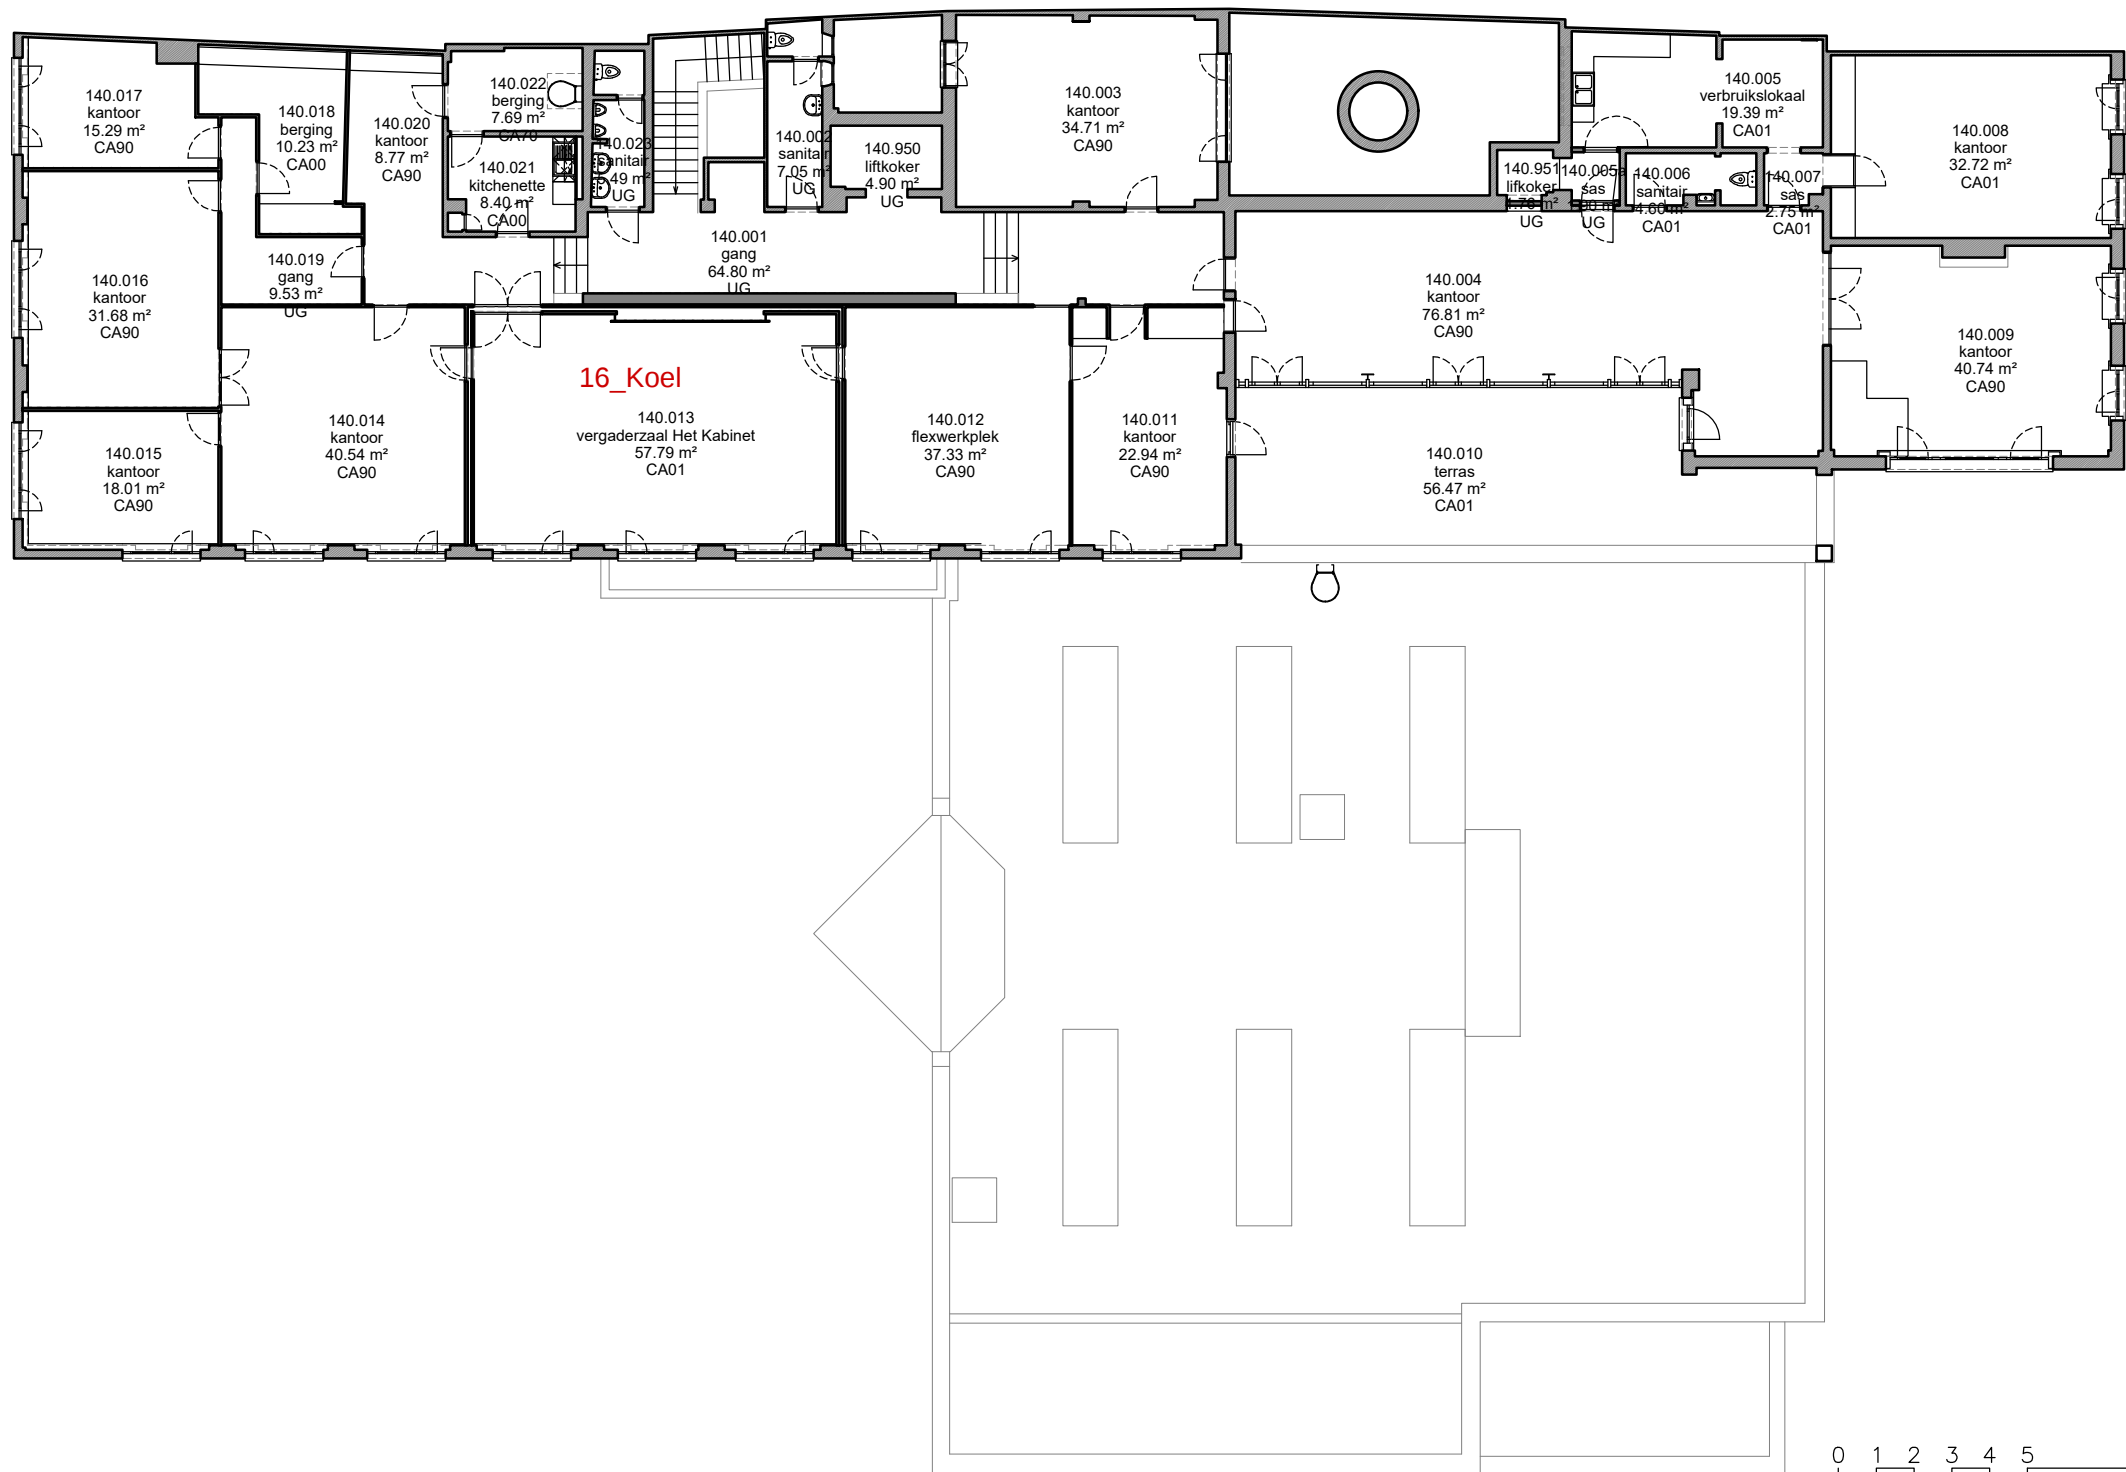

03 Regio SPN - Campus UFO

F.I. 27.13
Rectoraat
Sint-Pietersnieuwstraat 25
9000 GENT

F.I. 27.13.140
Vierde verdieping

Schaal: 1/200

Versie
Sep-24

