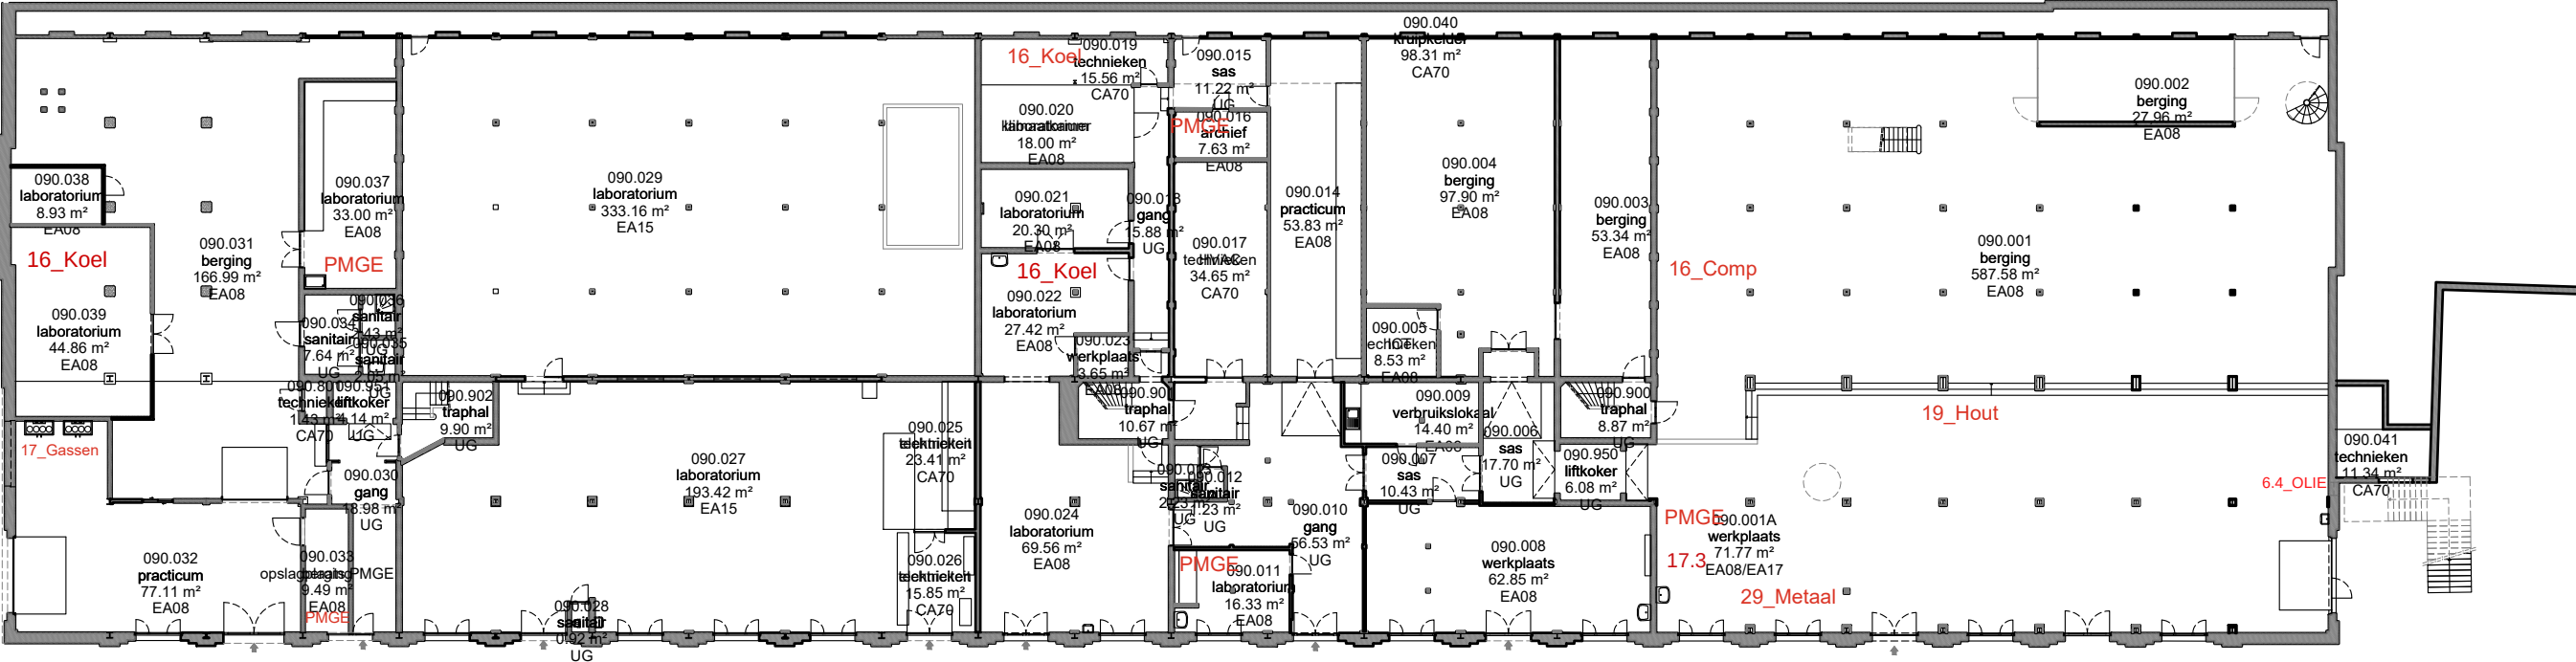


03 Regio SPN - Campus UFO			 UNIVERSITEIT GENT
F.I. 27.09 T4 - Technicum blok 4 Sint-pietersnieuwstraat 41 9000 GENT		F.I. 27.09.090 Kelder -1	
		Schaal: 1/300	
		Versie Feb-24	DIRECTIE GEBOUWEN en FACILITAIR BEHEER