


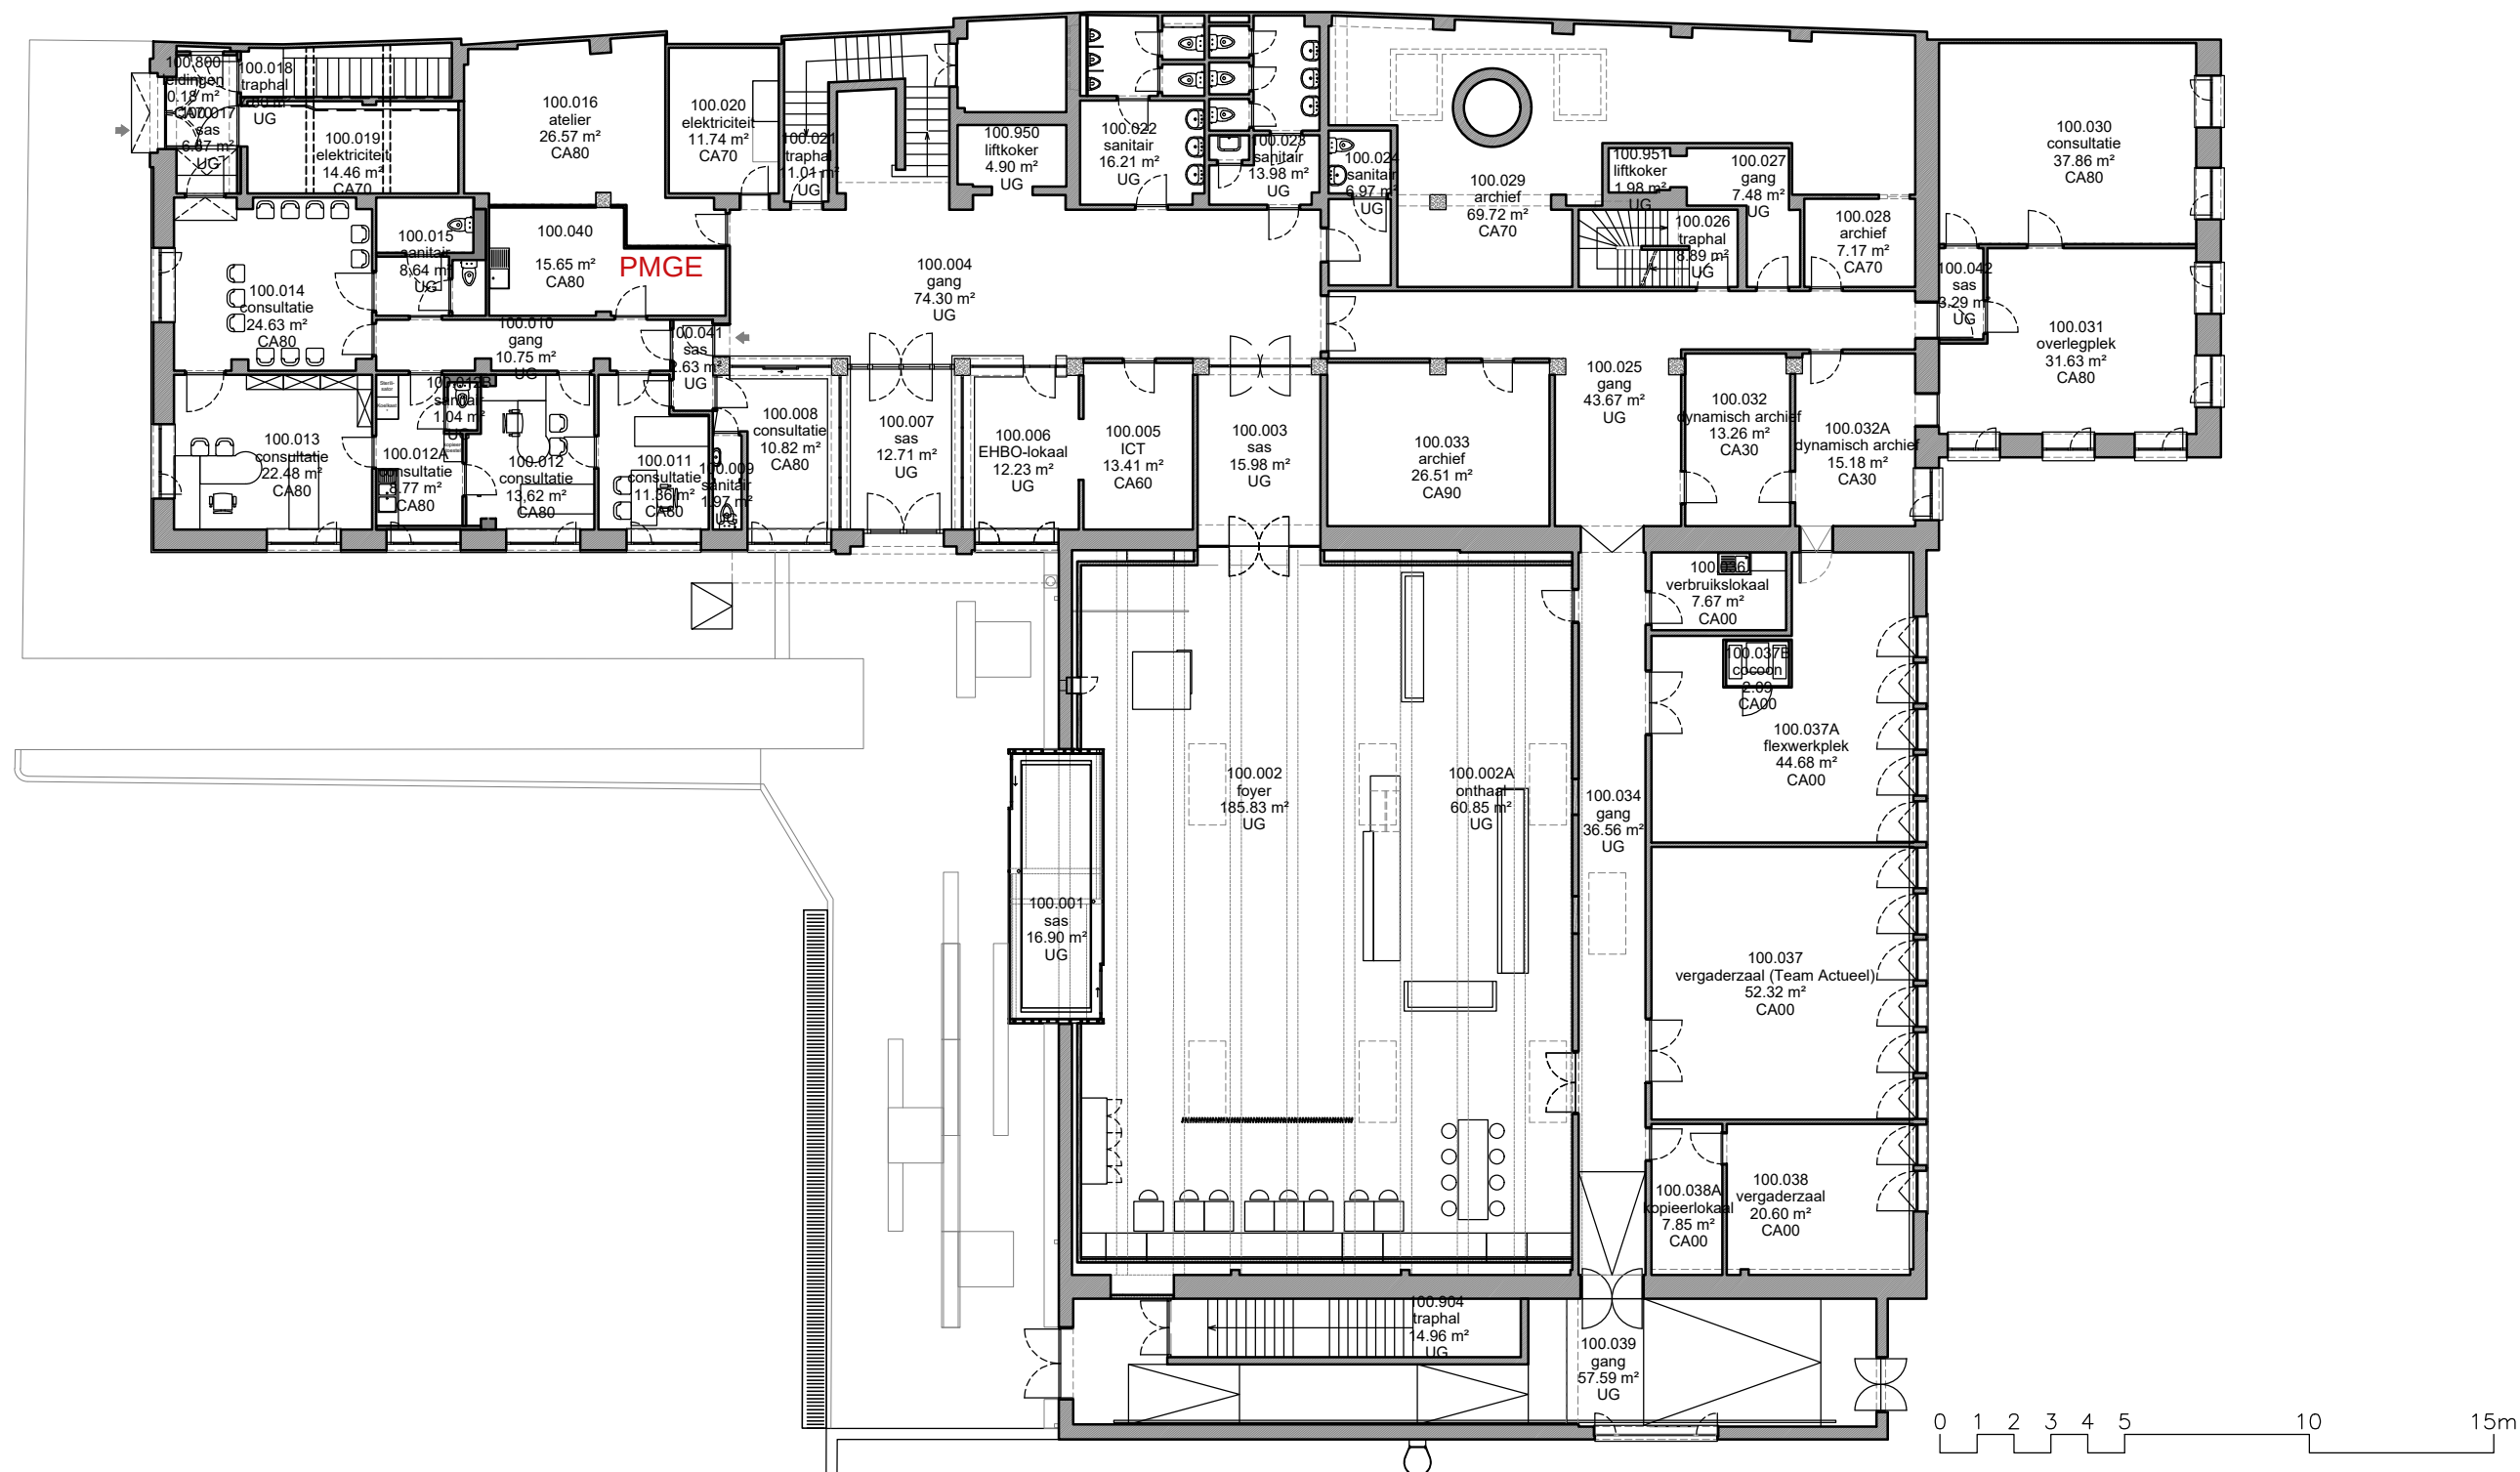

03 Regio SPN - Campus UFO

F.I. 27.13
Rectoraat
Sint-Pietersnieuwstraat 25
9000 GENT

F.I. 27.13.100
gelijkvloerse verdieping

Schaal: 1/xxx

Versie
Apr-25



**UNIVERSITEIT
GENT**

DIRECTIE GEBOUWEN
en FACILITAIR BEHEER