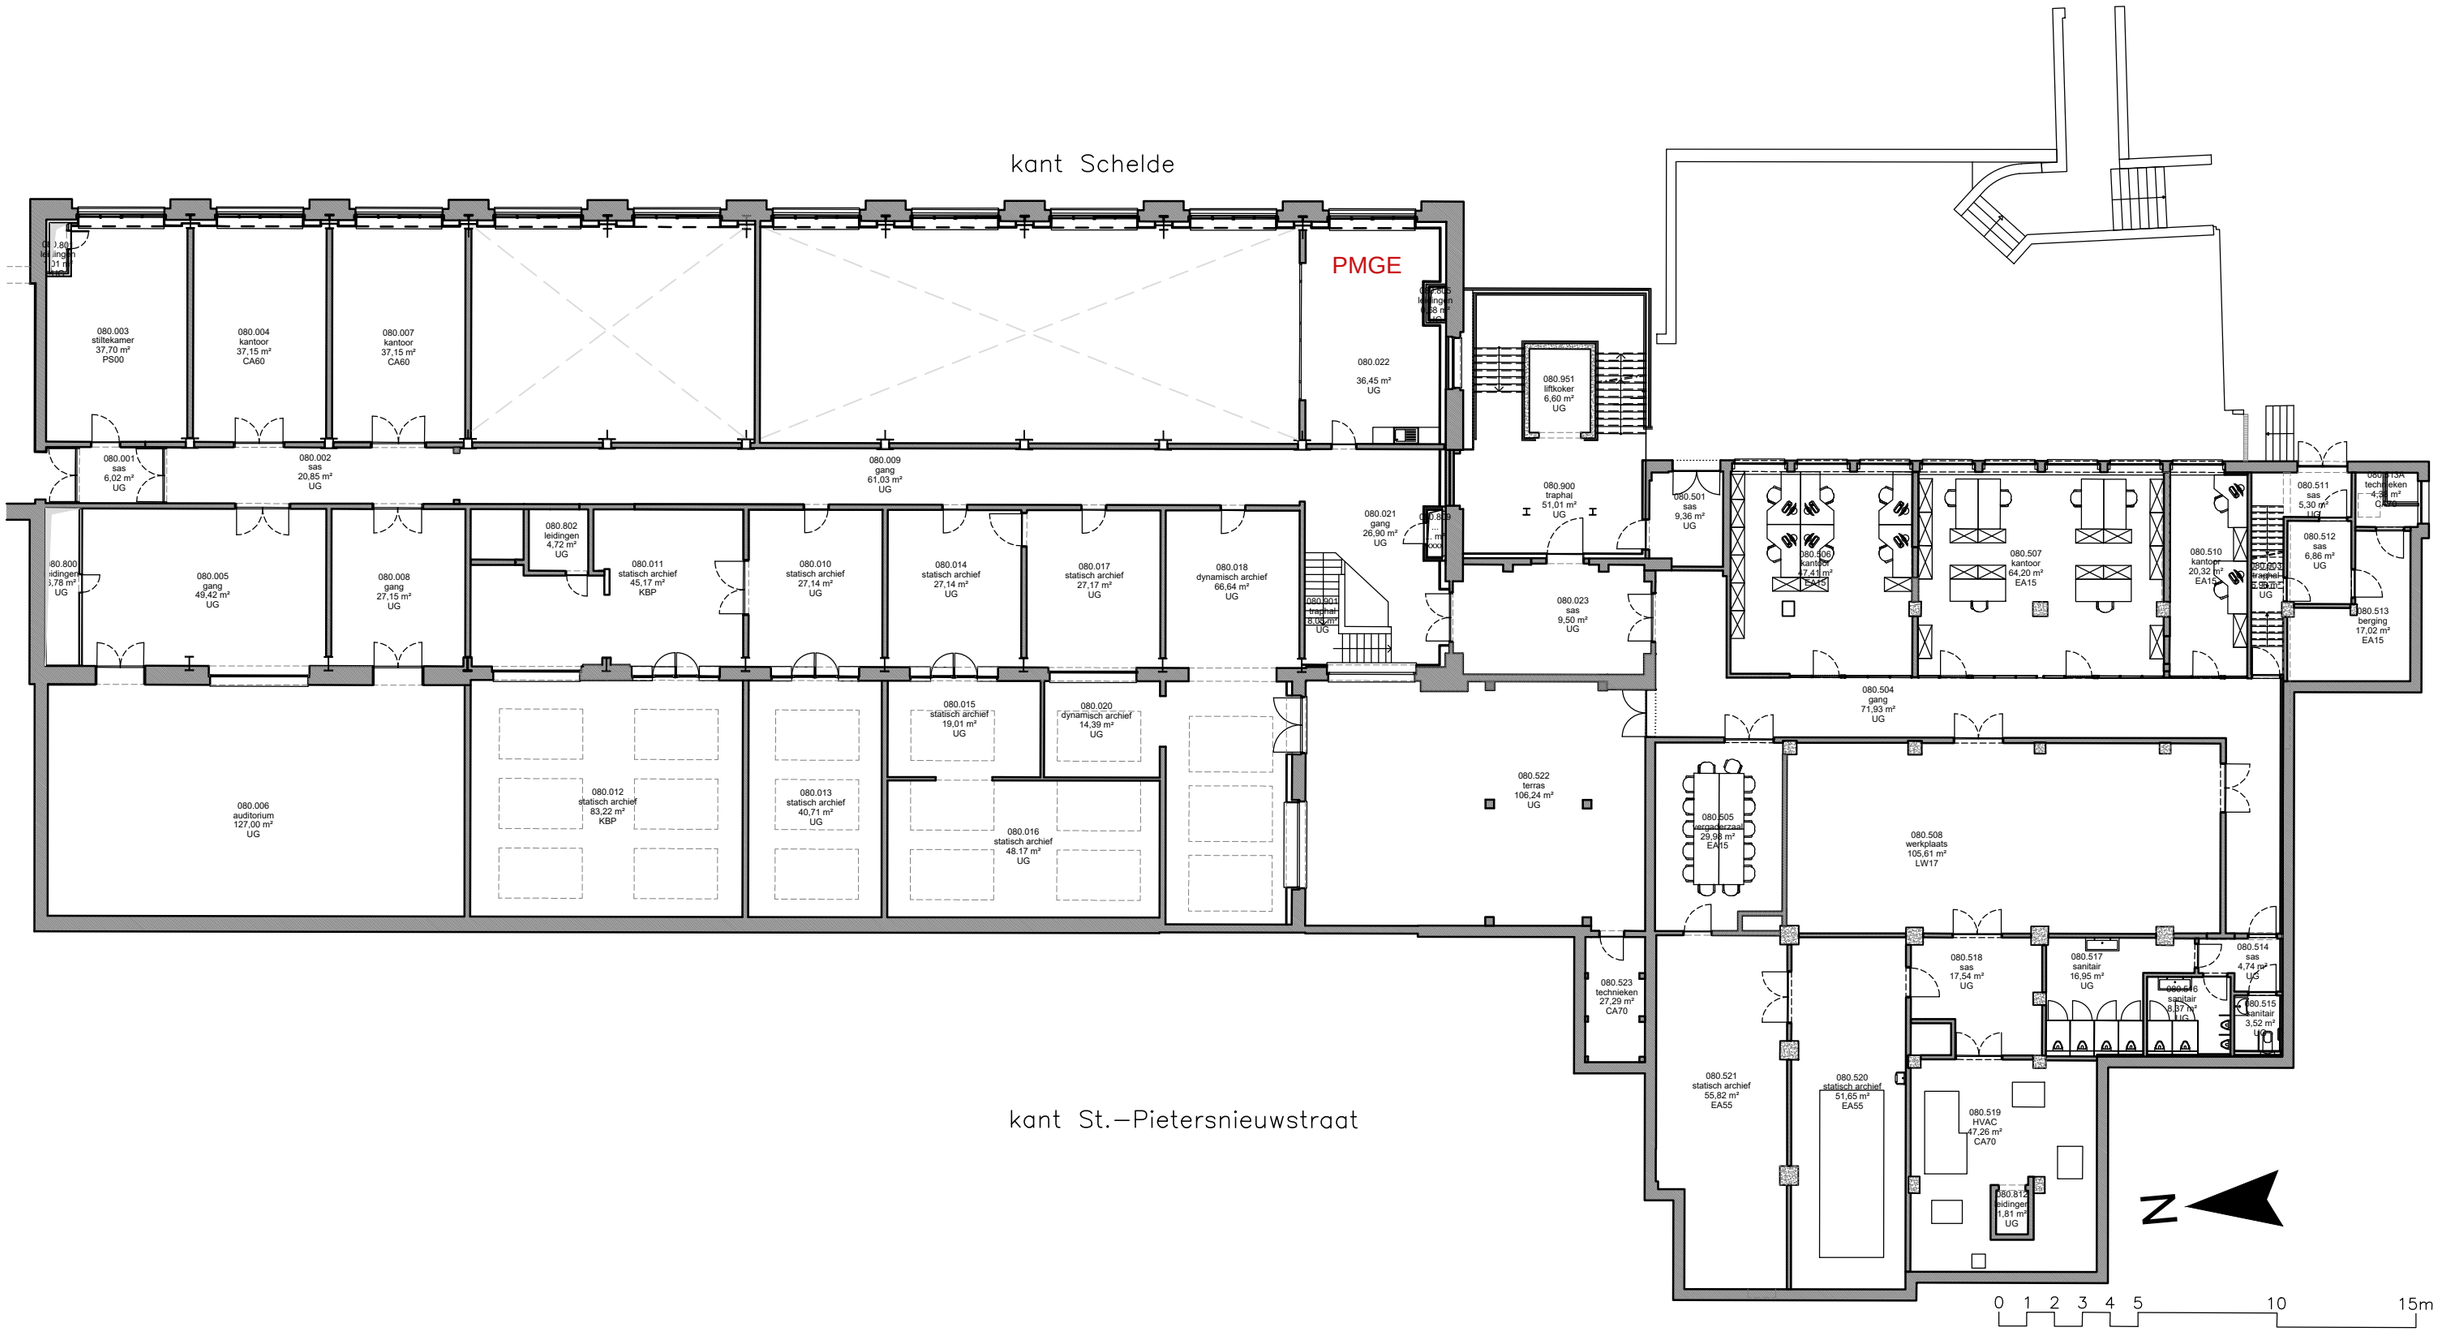

03 Regio SPN - Campus UFO		UNIVERSITEIT GENT
F.I. 27.10 T2 - Technicum blok 2 Sint-Pietersnieuwstraat 41 9000 GENT	F.I. 27.10.080 Kelder -2	
	Schaal: 1/xxx	Versie Apr-25
		DIRECTIE GEBOUWEN en FACILITAIR BEHEER