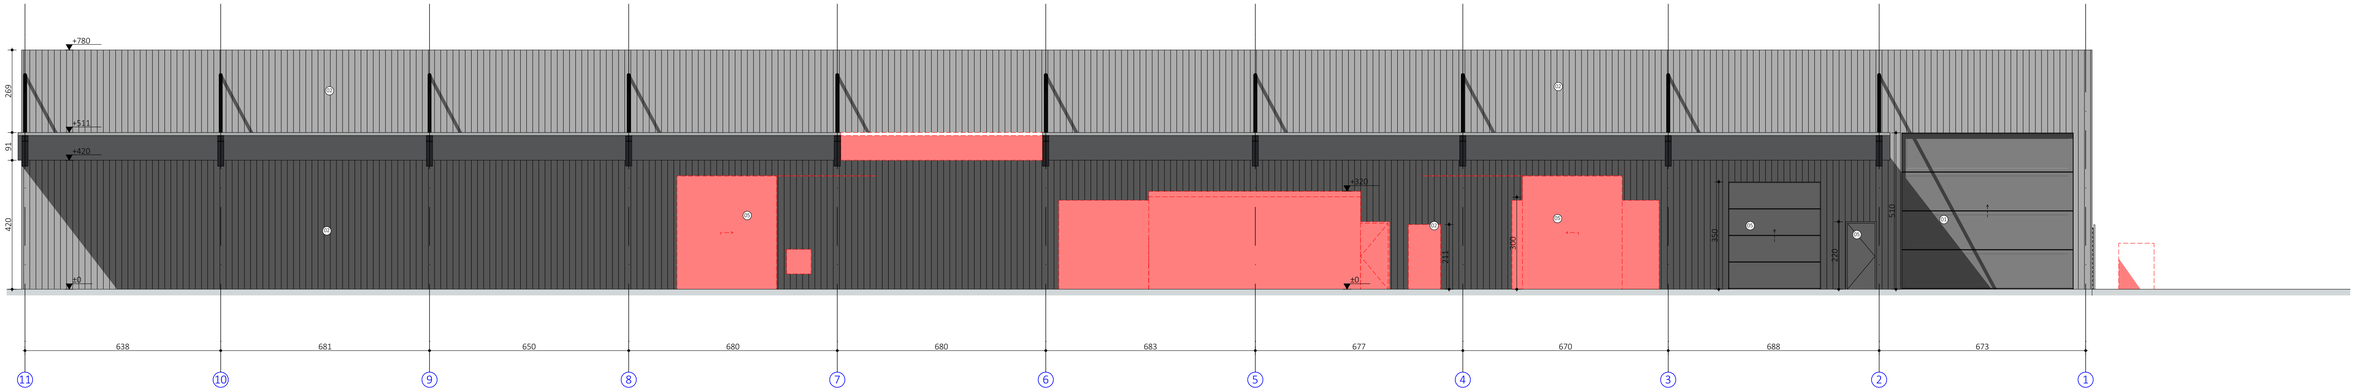

0 5 10 m

Schaal 1:100

Lengtematen, breedtematen en hoogtepeilen zijn uitgedrukt in centimeter.

ASBEST

Alle wanden zijn EI30 (enz); dit anders vermeld is. Dragende wanden, kolommen, balken en traprconstructies zijn REO.

OVMB asbestverwerking Oudetragel – Gent

Linkergevel Bestaande toestand

4062-10 SBA X BA G B GL DATUM 08/11/2024 SCHAAL 1:100

Auteursrechten voorbehouden. Geen enkele gedeelte van deze tekening, tegenstrijdigheden op en tussen de documenten opgesteld door de architect, de studiebureaus en de aanhangsel. Alle documenten, maten, plassen en hoeveelheden dienen door de betreffende partij te worden geverifiëerd voorafgaand aan de uitvoering van de werken.

ARCH TECO