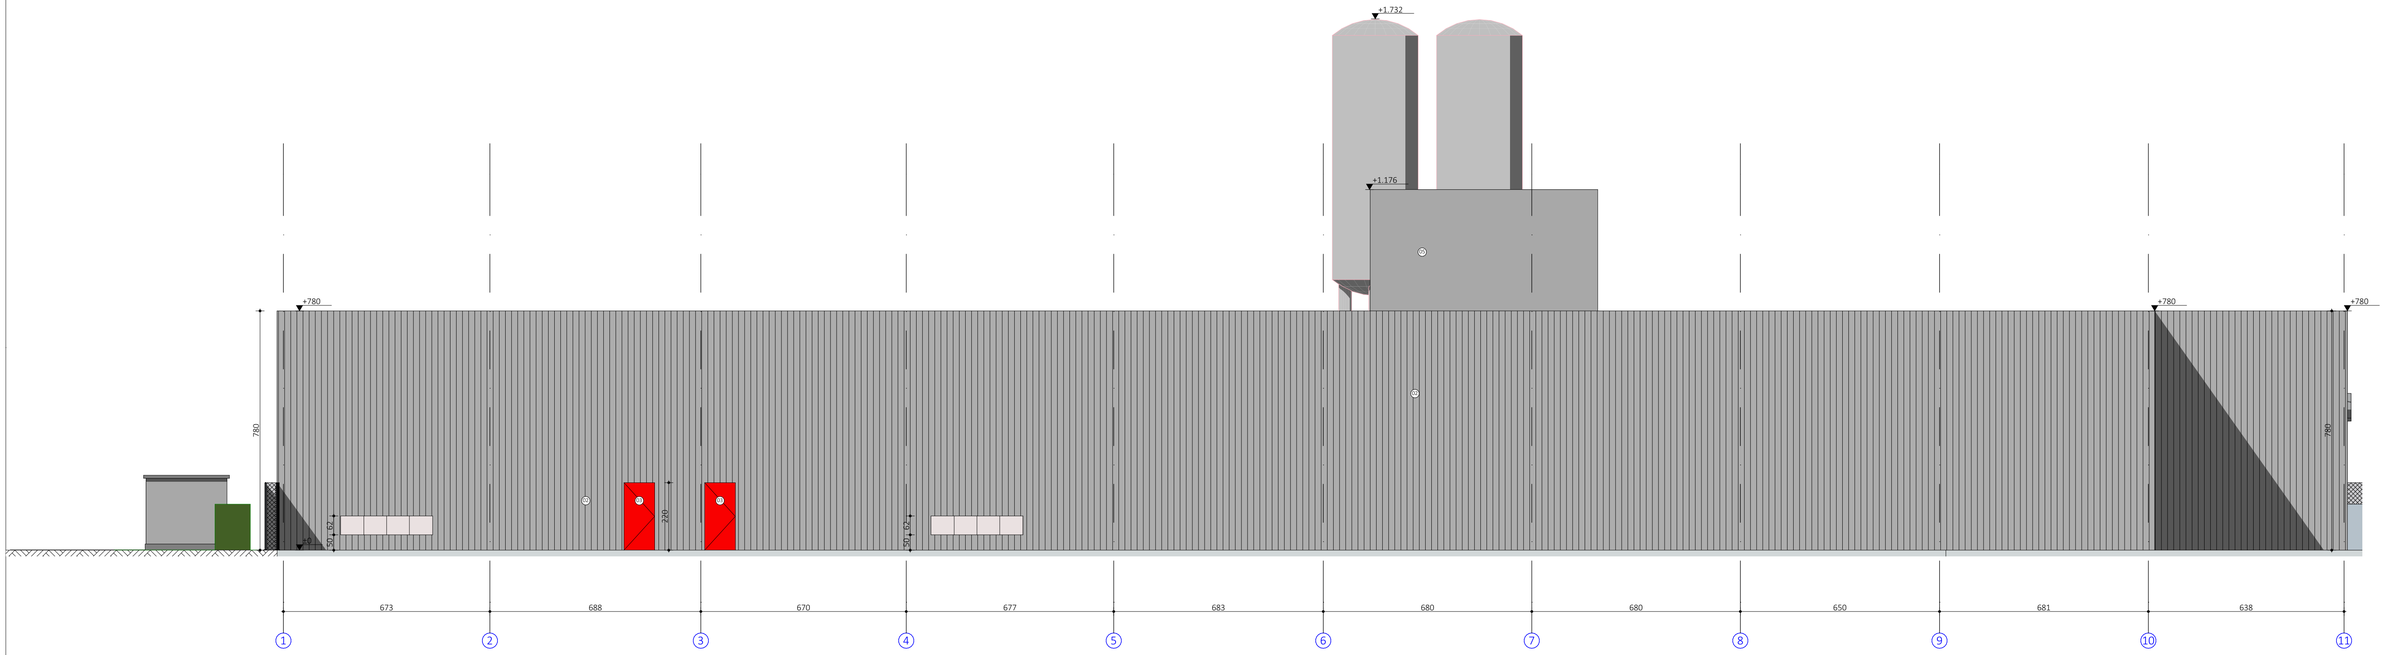

0 5 10 m

Schaal 1:100
Lengtematen, breedtematen en hoogtepeilen zijn uitgedrukt in centimeter.

ASBEST

Alle wanden zijn E30 (enz) dit anders vermeld is. Dragende wanden, kolommen, balken en traposonstructies zijn REO.

OVMB asbestverwerking Oudetragel – Gent
Rechtergevel Brandweer

DATUM 08/11/2024 SCHAAL 1:100

4062-10 SBA X BA GB N GR

Auteursrechten voor deze tekening, ontwerp, voorstellingsbeelden, tegeneisgegevens zijn en blijven de documenten ingezonden door de architect. De duidelijkheidshalve, de andere eventuelle, de ontwerpen van de Bouwheer en de Aannemer. Deze ingezonden en gemaakt door de architect, de duidelijkheidshalve, de andere eventuelle, de ontwerpen van de Bouwheer en de Aannemer. Alle documenten, maten, plaats en hoeveelheden dienen controleerbaar te zijn op de bouwplaats.

ARCH TECO