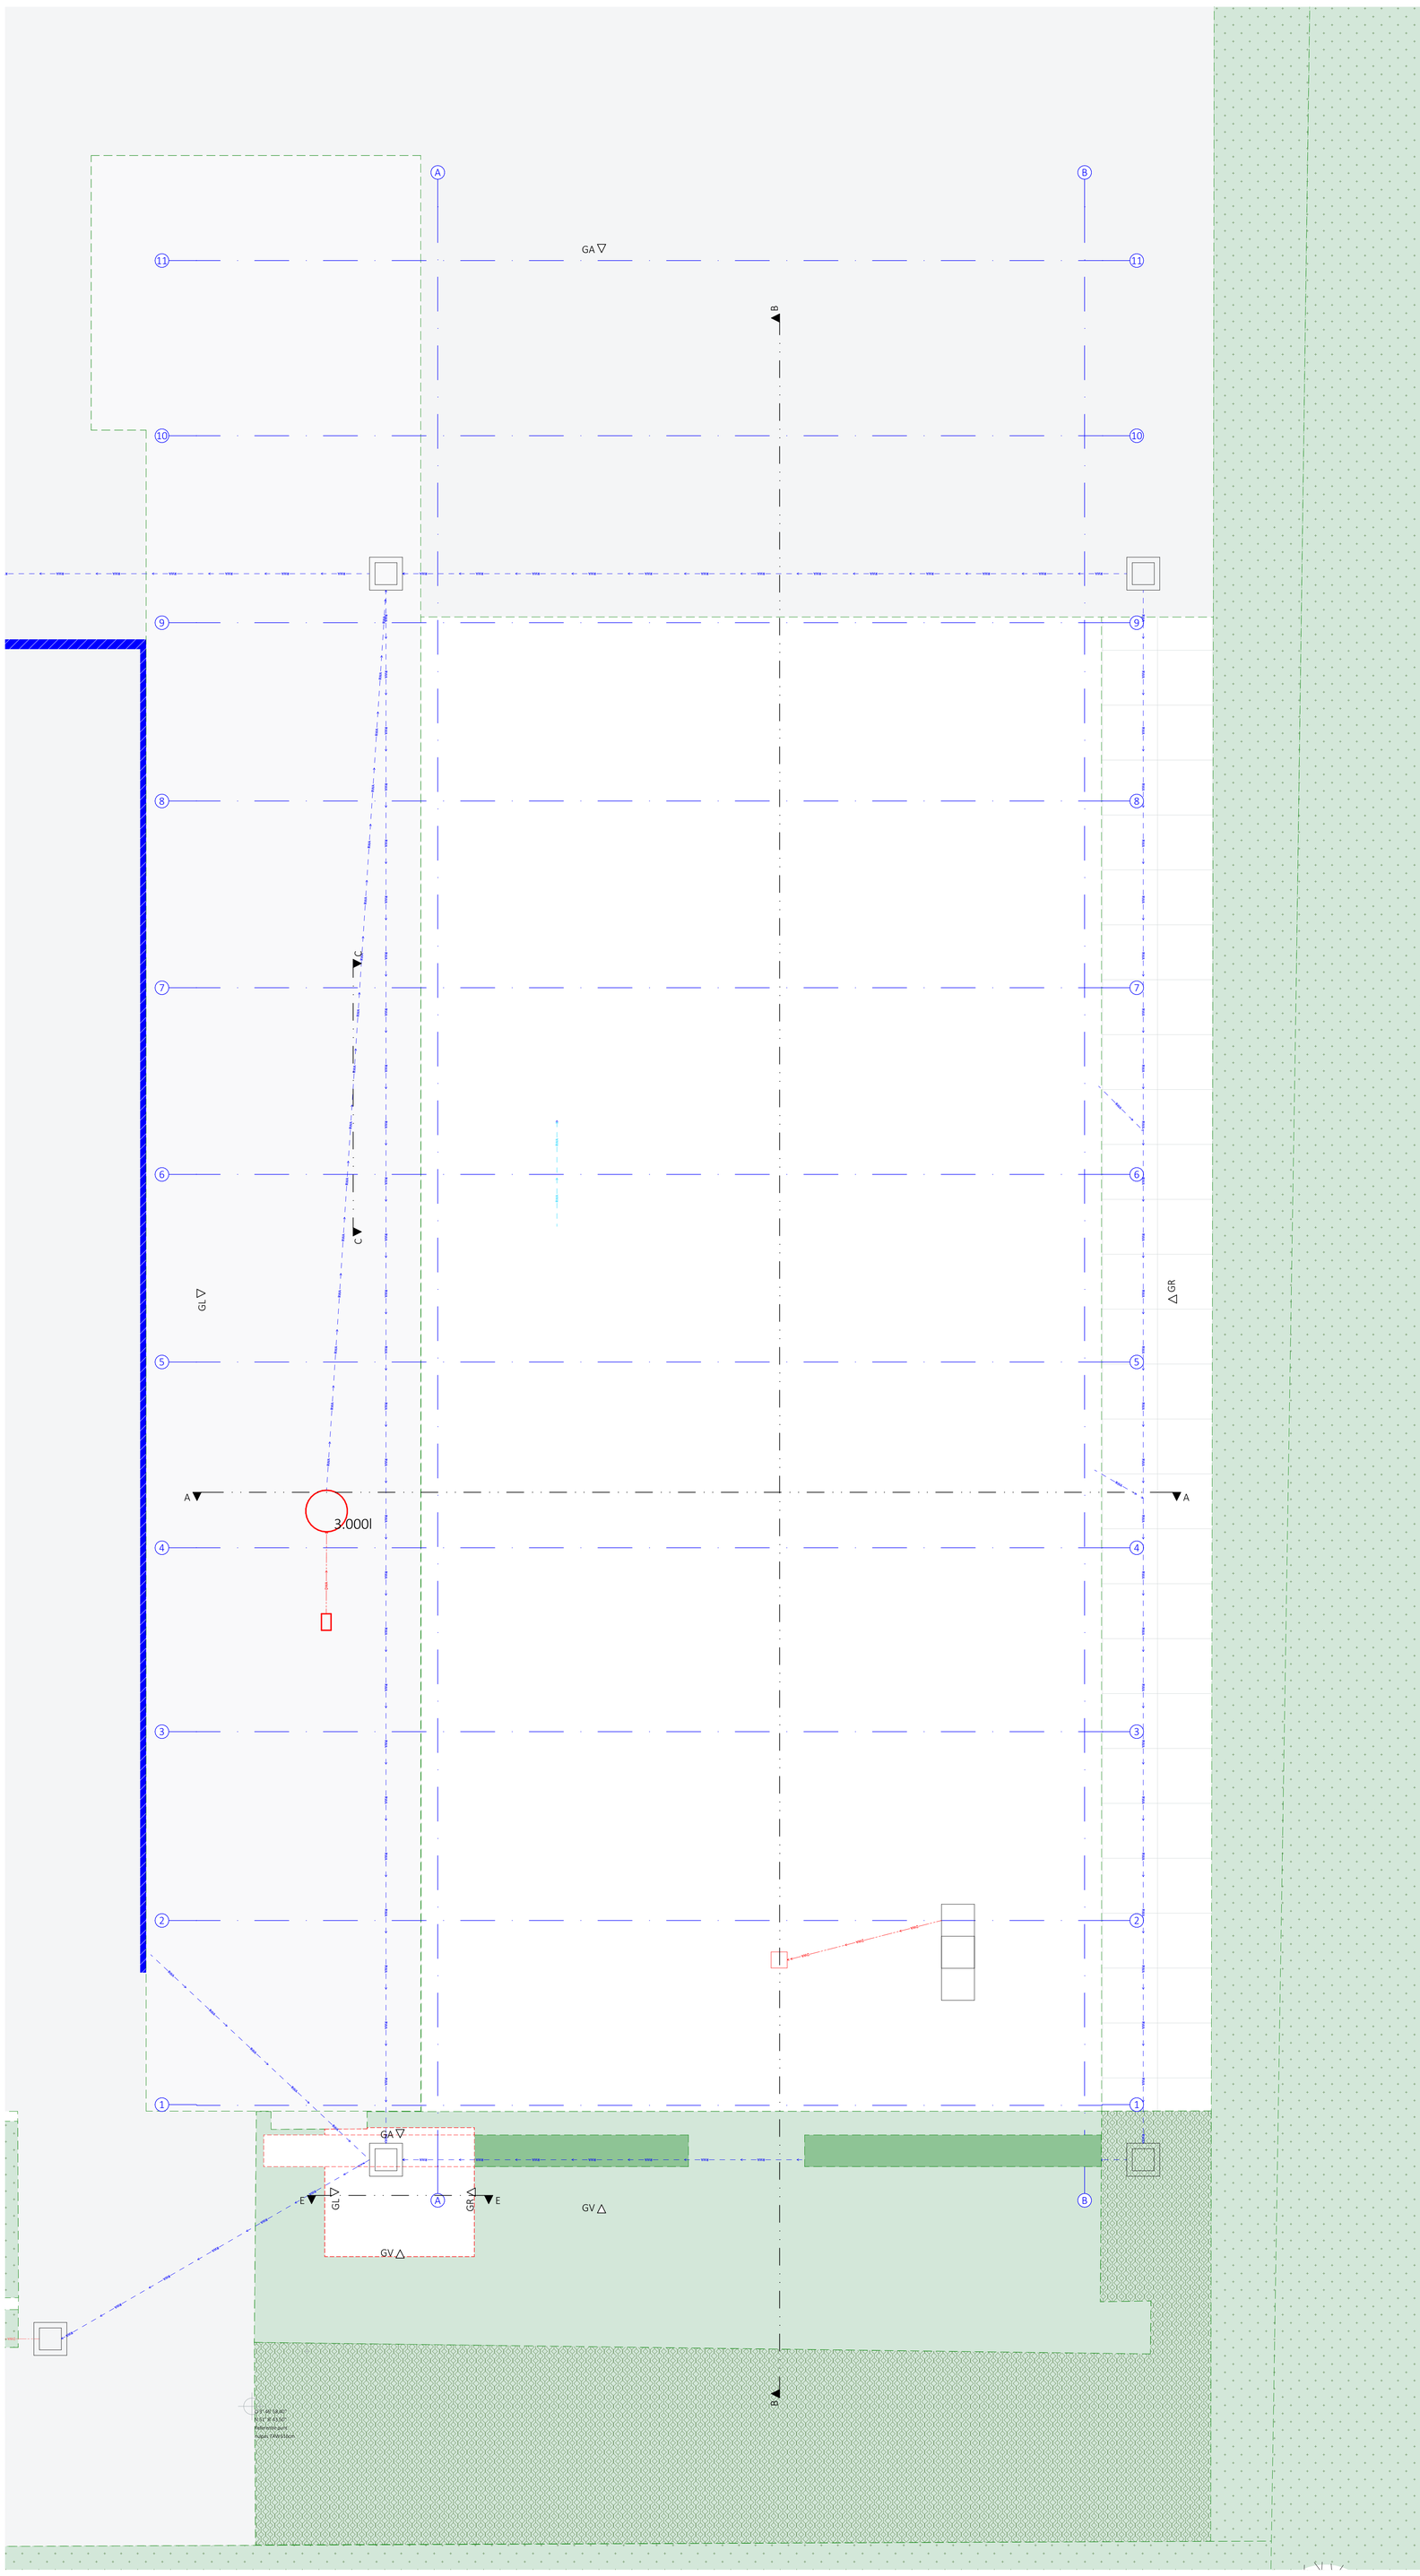

Schaal 1:100
Lengtematen, breedtematen en hoogtepeilen zijn uitgedrukt in centimeter.

0 5 10 m

N

ARCH TECO

OVMB asbestverwerking Oudetragel – Gent
Fundering Bestaande toestand

4062-10 SBA X BA P B -1 DATUM 08/11/2024 SCHAAL 1:100

Ondubbelzinnigheden, onvolledigheden, onvereenigbaarheden, tegenstrijdigheden op en tussen de documenten opgesteld door de architect, de studiebureaus, de andere voorschriften, de richtlijnen van de fabrikant en de regels der kunst; dienen opgemerkt en gemeld aan de architect, de studiebureaus en de opdrachtgever. Alle documenten, maten, passen en hoeveelheden dienen gecontroleerd vooraf en tijdens de werken. - document: BE 1.1/2024 | Printsize: A0 Staand | File: 4062-10 AD OVMB asbestverwerking Oudetragel - Gent.pln | Intent: Issue ex. 2007

Alle wanden zijn EI30 tenzij dit anders vermeld is. Dragende wanden, kolommen, balken en trapconstructies zijn R60.