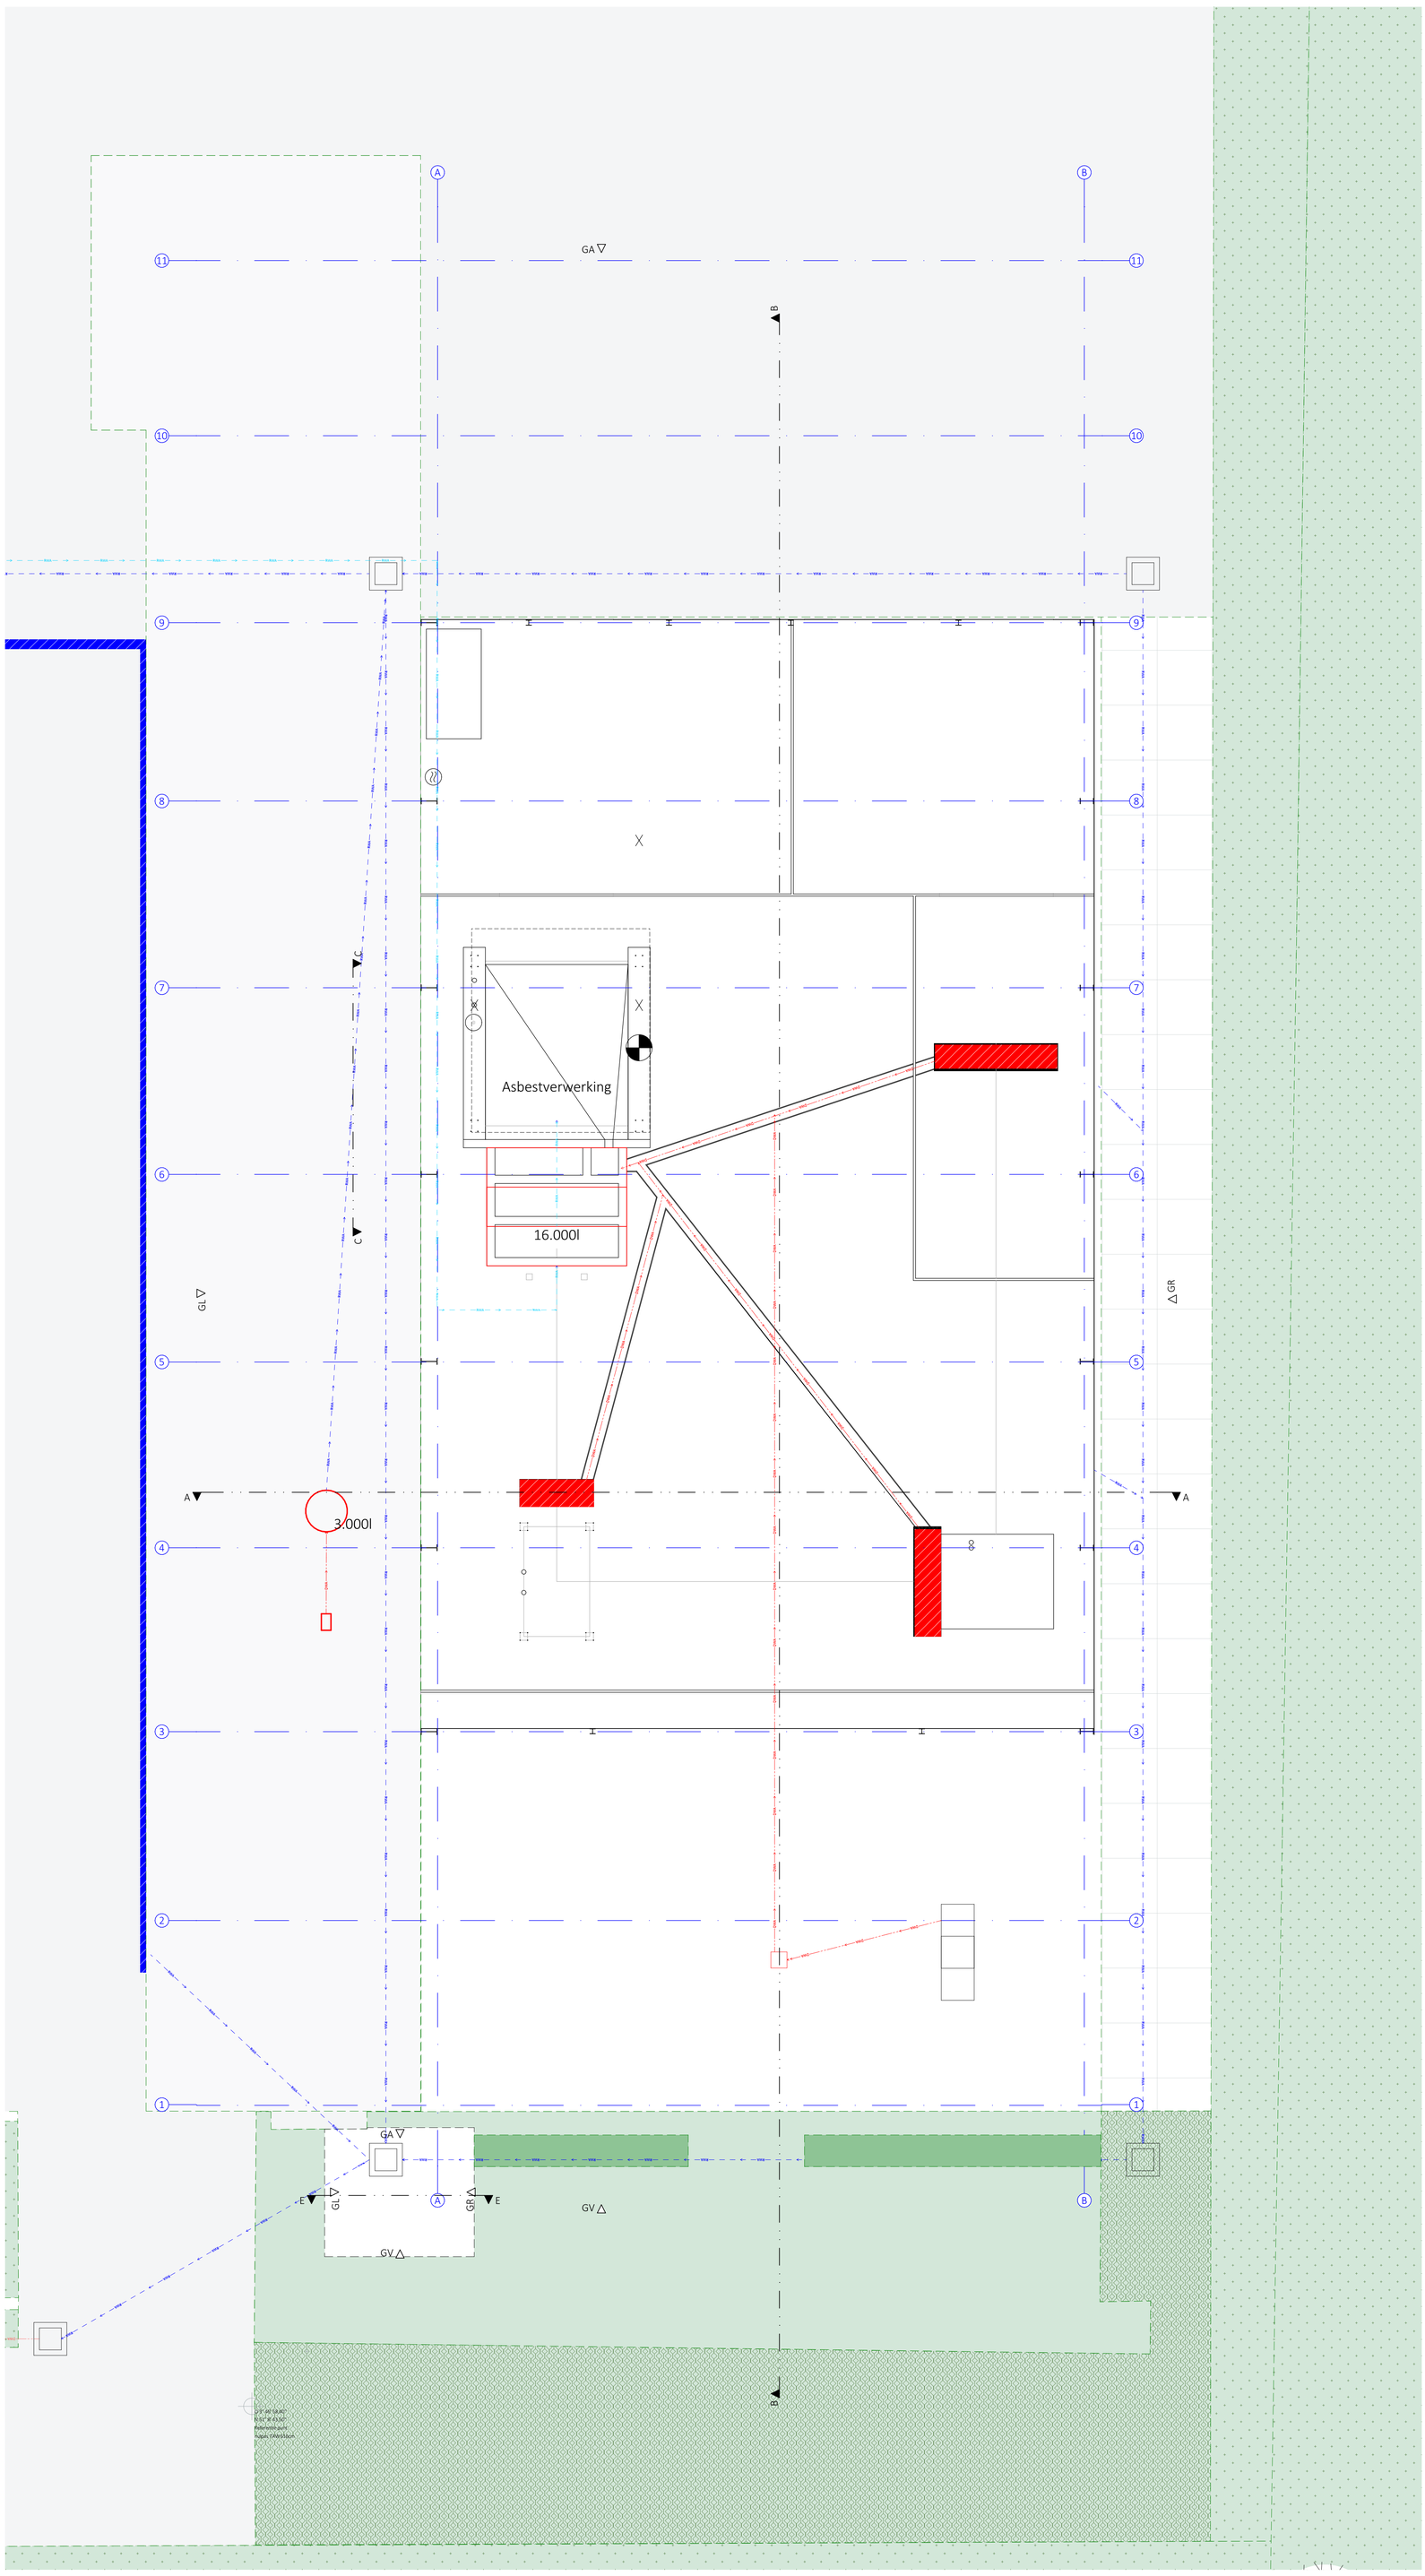

0 5 10 m

Schaal 1:100
Lengtematen, breedtematen en hoogtepeilen zijn uitgedrukt in centimeter.

N

ARCH TECO

OVMB asbestverwerking Oudetragel – Gent
Fundering Nieuwe toestand

4062-10 SBA X BA P N -1 DATUM 08/11/2024 SCHAAL 1:100

Ondoelmatigheden, onvolledigheden, onverenigbaarheden, tegenstrijdigheden op en tussen de documenten opgesteld door de architect, de studiebureaus, de andere voorschriften, de richtlijnen van de fabrikant en de regels der kunst; dienen opgemerkt en gemeld aan de architect, de studiebureaus en de opdrachtgever. Alle documenten, maten, passen en hoeveelheden dienen gecontroleerd vooraf en tijdens de werken. - revisie/date 08.11.2024 | Freeze: AD Gouvel - | file: 4062-10 AD OVMB asbestverwerking Oudetragel - Gent.pln | enter layout nr. A3B1

Alle wanden zijn EI30 tenzij dit anders vermeld is. Dragende wanden, kolommen, balken en trapconstructies zijn R60.