


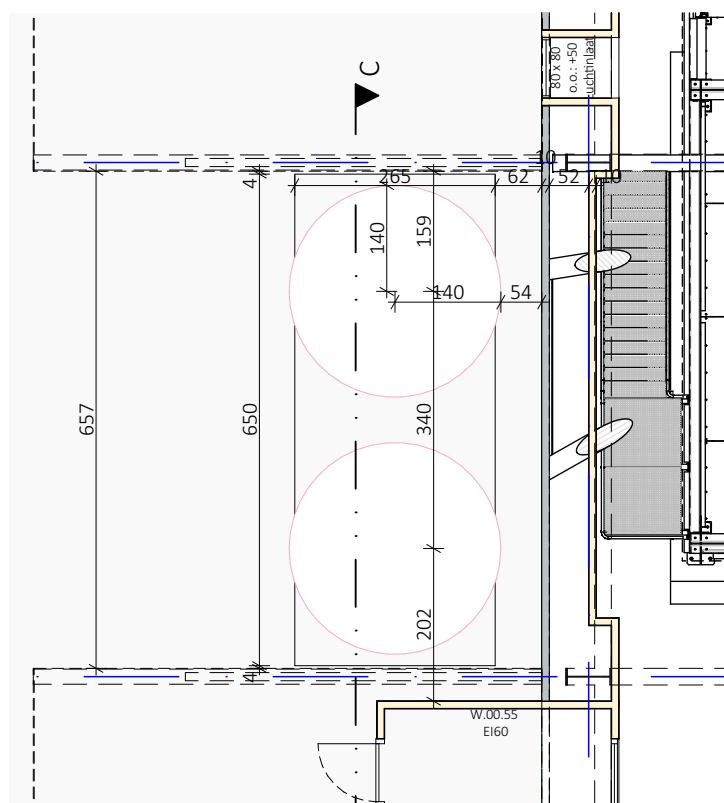

Schaal 1:100
Lengtematen, breedtematen en hoogtepeilen zijn uitgedrukt in centimeter.



**ARCH
TECO**

OVMB asbestverwerking Oudetragerel – Gent

Gelijkvloers Nieuwe toestand

SILOS

4062-10 SBA X BA P N O

DATUM 08/11/2024 SCHAAL 1:100

Onduidelijkheden, onvolledigheden, onverenigbaarheden, tegenstrijdigheden op en tussen de documenten opgesteld door de architect, de studiebureaus, de andere voorschriften, de richtlijnen van de fabrikant en de regels der kunst; dienen opgemerkt en gemeld aan de architect, de studiebureaus en de opdrachtgever. Alle documenten, maten, passen en hoeveelheden dienen gecontroleerd vooraf en tijdens de werken. exportdate: 8/11/2024 | Printsize: A4 Staand | file: 4062-10 AO OVMB asbestverwerking Oudetragerel-Gent.pln | intern layout nr: 12/87