
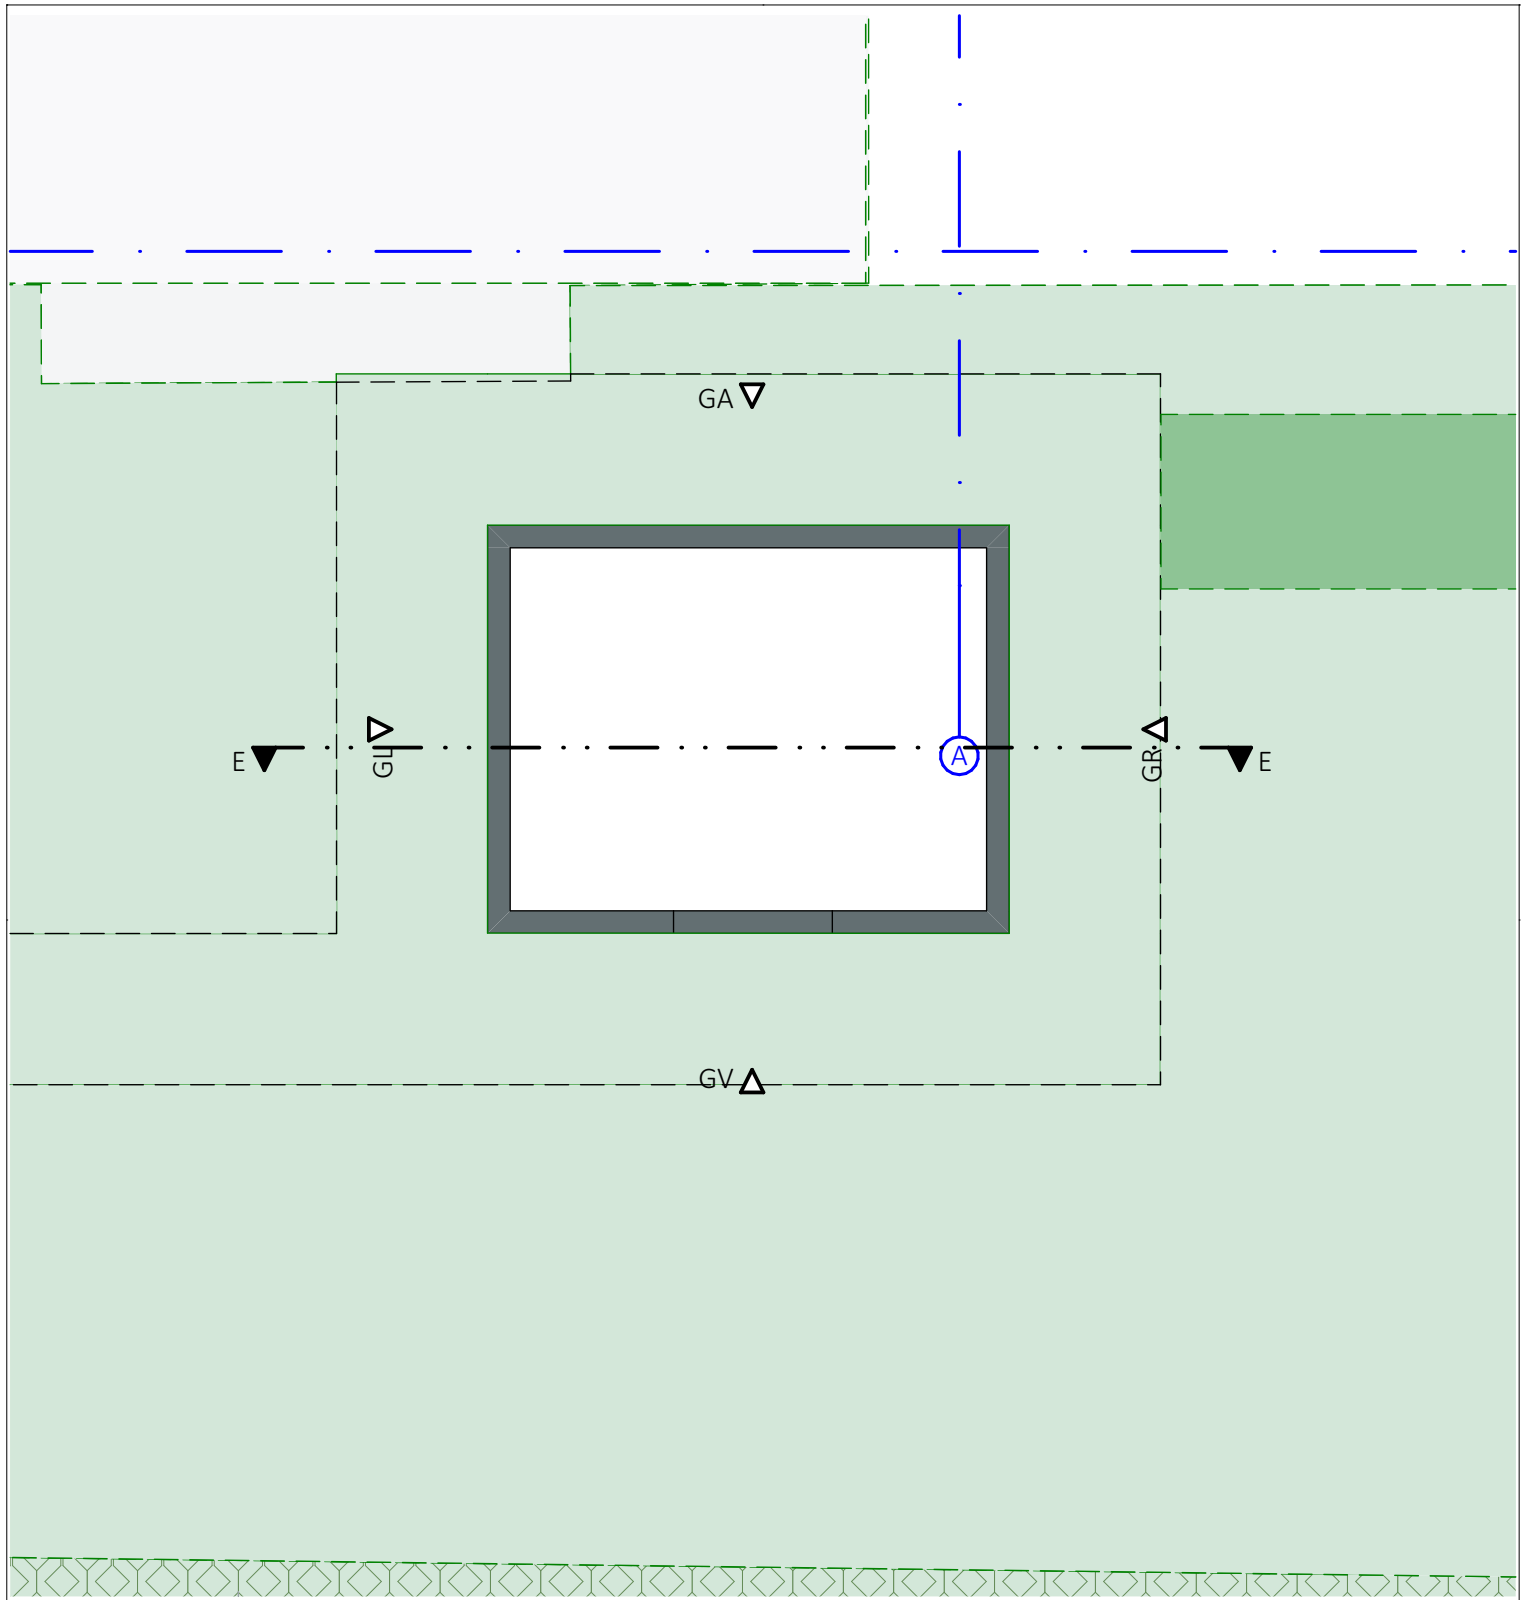


Schaal 1:50
Lengtematen, breedtematen en hoogtepeilen zijn uitgedrukt in centimeter.

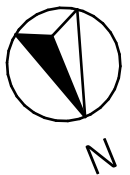

**ARCH
TECO**

OVMB asbestverwerking Oudetragerel – Gent

Fundering Nieuwe toestand

HS

4062-10 SBA X BA P N -1.

DATUM 08/11/2024 SCHAAL 1:50

Onduidelijkheden, onvolledigheden, onverenigbaarheden, tegenstrijdigheden op en tussen de documenten opgesteld door de architect, de studiebureaus, de andere voorschriften, de richtlijnen van de fabrikant en de regels der kunst; dienen opgemerkt en gemeld aan de architect, de studiebureaus en de opdrachtgever. Alle documenten, maten, passen en hoeveelheden dienen gecontroleerd vooraf en tijdens de werken. exportdate: 12/11/2024 | Printsize: A4 Staand | file: 4062-10 AO OVMB asbestverwerking Oudetragerel- Gent.pln | intern layout nr: 14/88