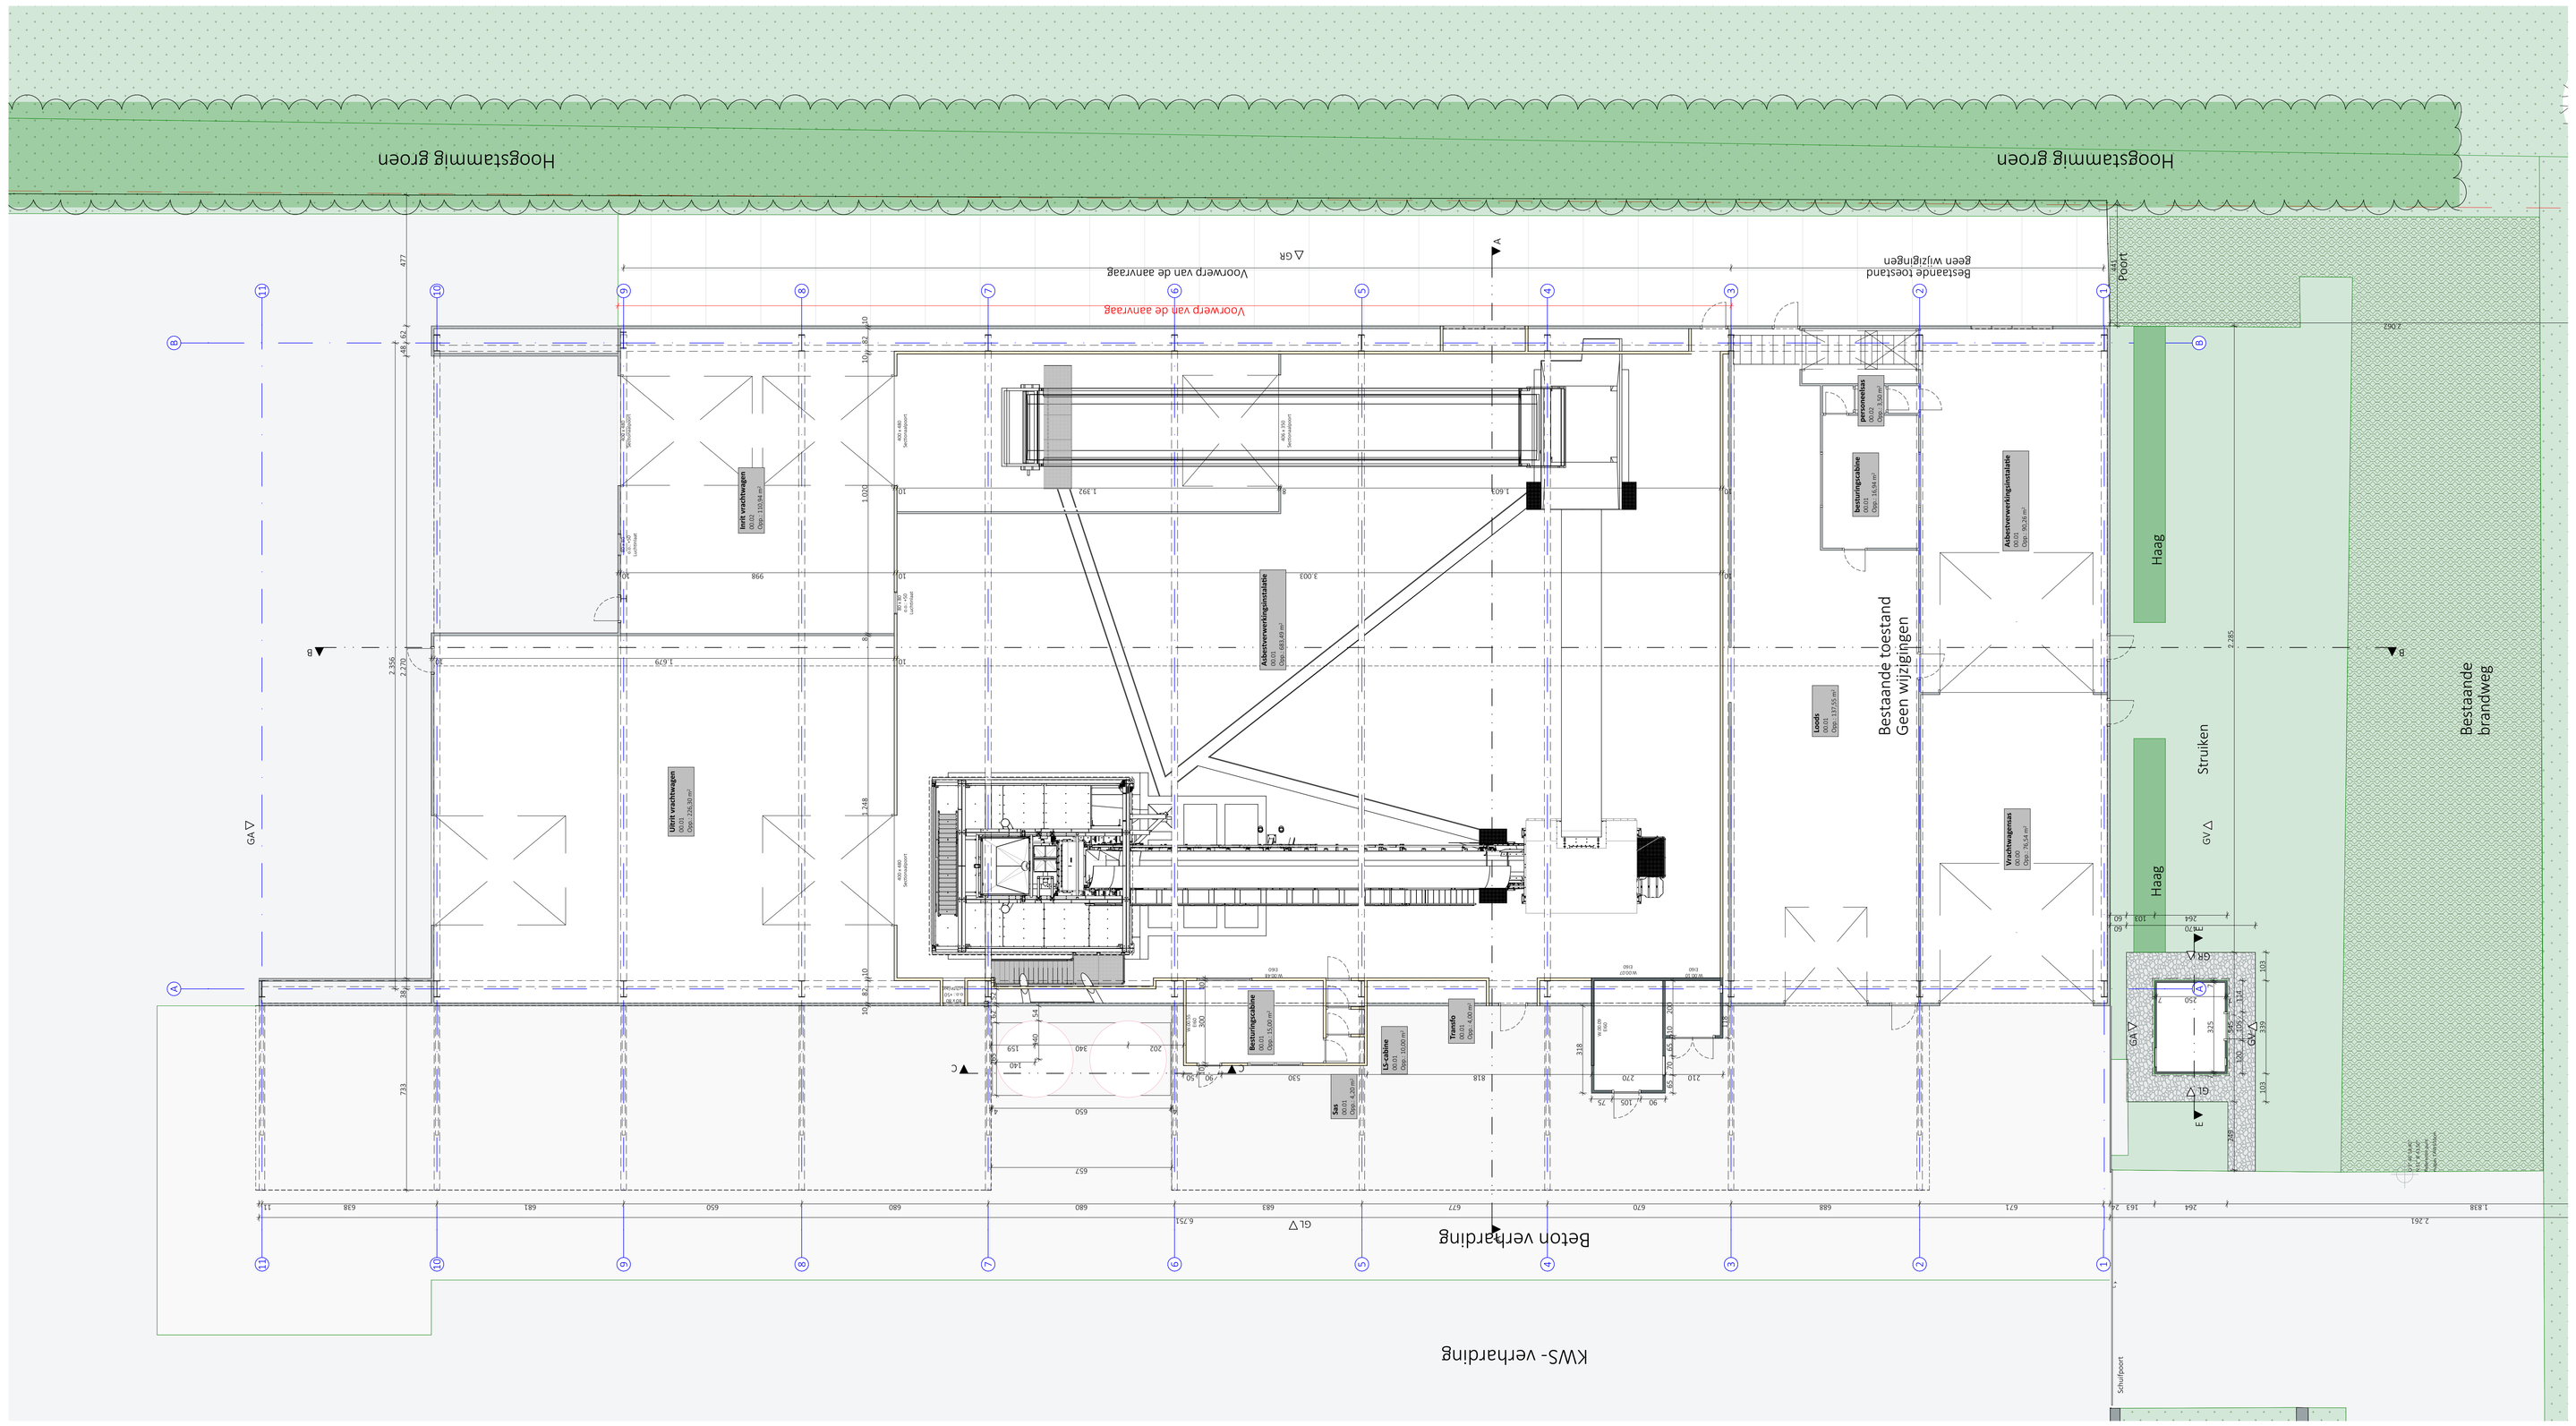

Langsmaten, breedtematen en hoogtematen zijn uitgedrukt in centimeter.

Schaal 1:100

0 1 5 10 m

N

ARCH TECO

OVMB asbestverwerking Oudetragel – Gent
Gelijkvloers Nieuwe toestand

406-2d- 3bA X BA P N 0

DATUM 08/11/2024 SCHAAL 1:100

Alle aanden zijn EGO (enz), dit anders vermeld is. Dragende wanden, kolommen, balken en trapconstructies (zo RIO).