


Schaal 1:100
Lengtematen, breedtematen en hoogtepeilen zijn uitgedrukt in centimeter.

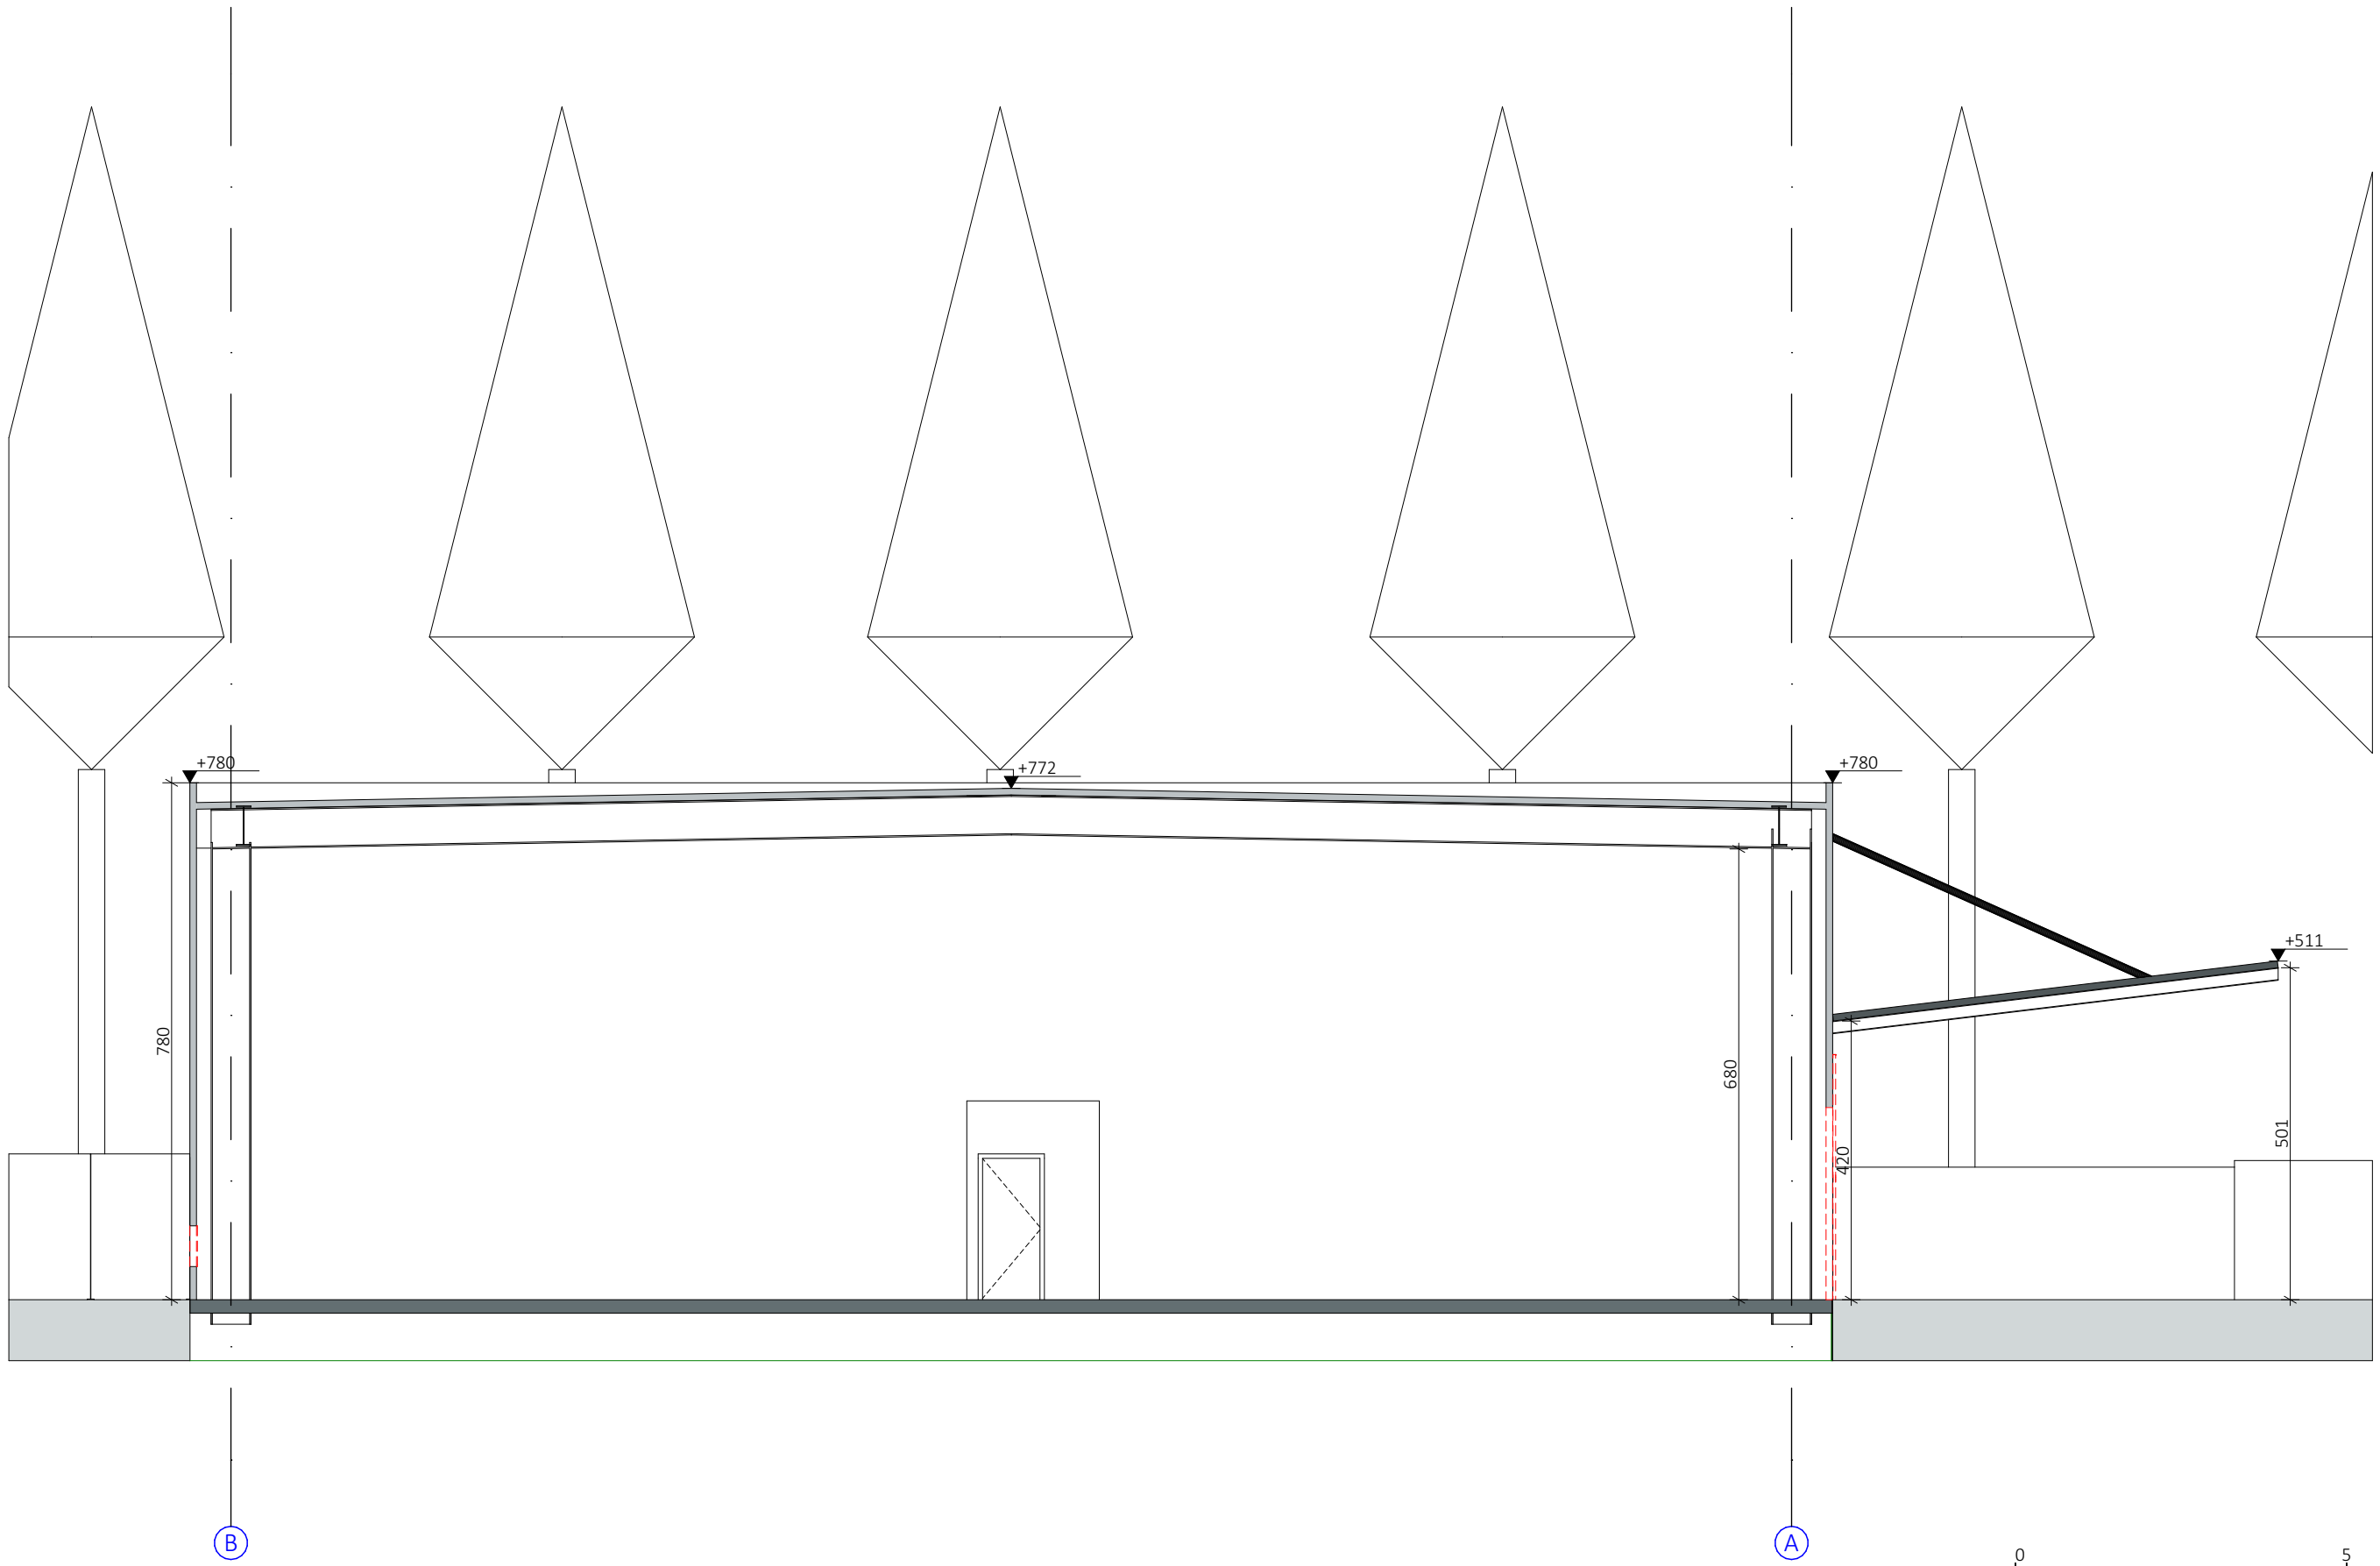

OVMB asbestverwerking Oudetragerel – Gent

Doorsnede AA Bestaande toestand

4062-10 SBA X BA S B A
DATUM 08/11/2024 SCHAAL 1:100
Alle wanden zijn E30 tenzij dit anders vermeld is. Dragende wanden, kolommen, balken en trapconstructies zijn R60.

ASBEST