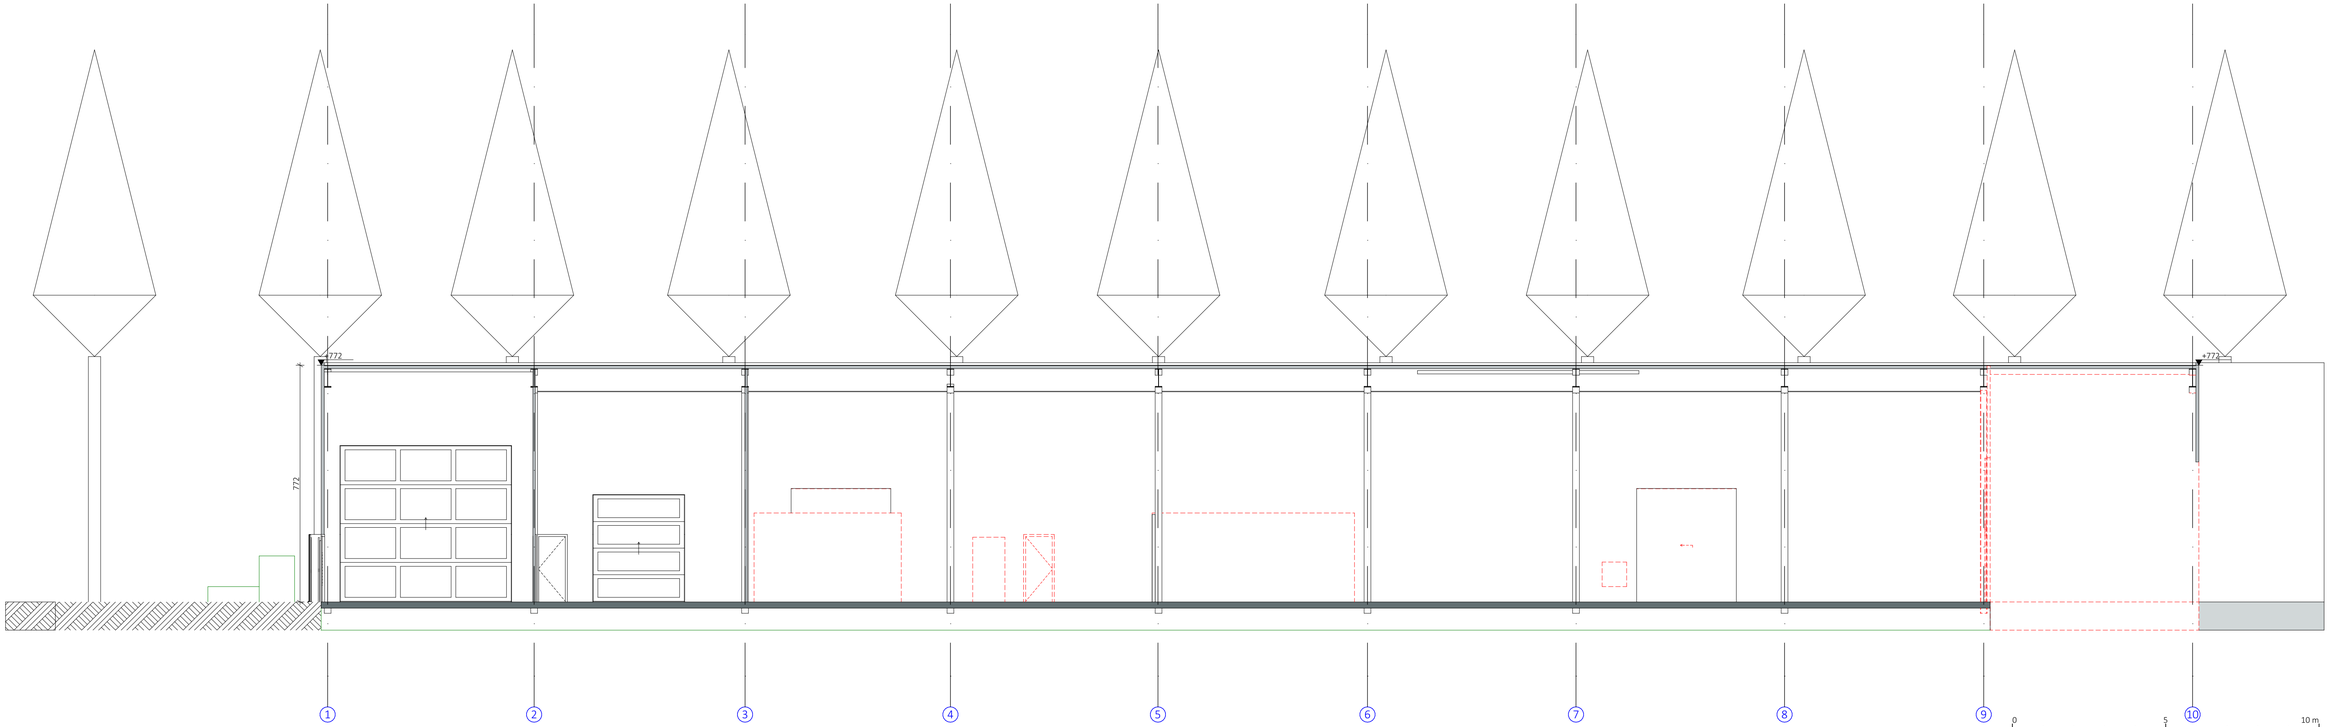

Schaal 1:100
Lengtematen, breedtematen en hoogtepeilen zijn uitgedrukt in centimeter.

ASBEST

Alle wanden zijn E30 (enz); dit anders vermeld is. Dragende wanden, kolommen, balken en traprconstructies zijn REO.

OVMB asbestverwerking Oudetragel – Gent
Doorsnede BB Bestaande toestand

4062-10 SBA X BA S B B

DATUM 08/11/2024 SCHAAL 1:100

Dit document is eigendom van de ARCHTECO nv. Het mag niet worden gebruikt, gekopieerd of gewijzigd zonder de voorafgaande schriftelijke toestemming van de Bouwheer of de ARCHTECO nv. Dit document, inclusief de daarin vervatte informatie, is uitsluitend bestemd voor de Bouwheer en de ARCHTECO nv. Het mag niet worden gebruikt voor enig ander project of voor enig ander doel dan dat waarvoor het is bestemd, zonder voorafgaande schriftelijke toestemming van de ARCHTECO nv.

ARCH TECO