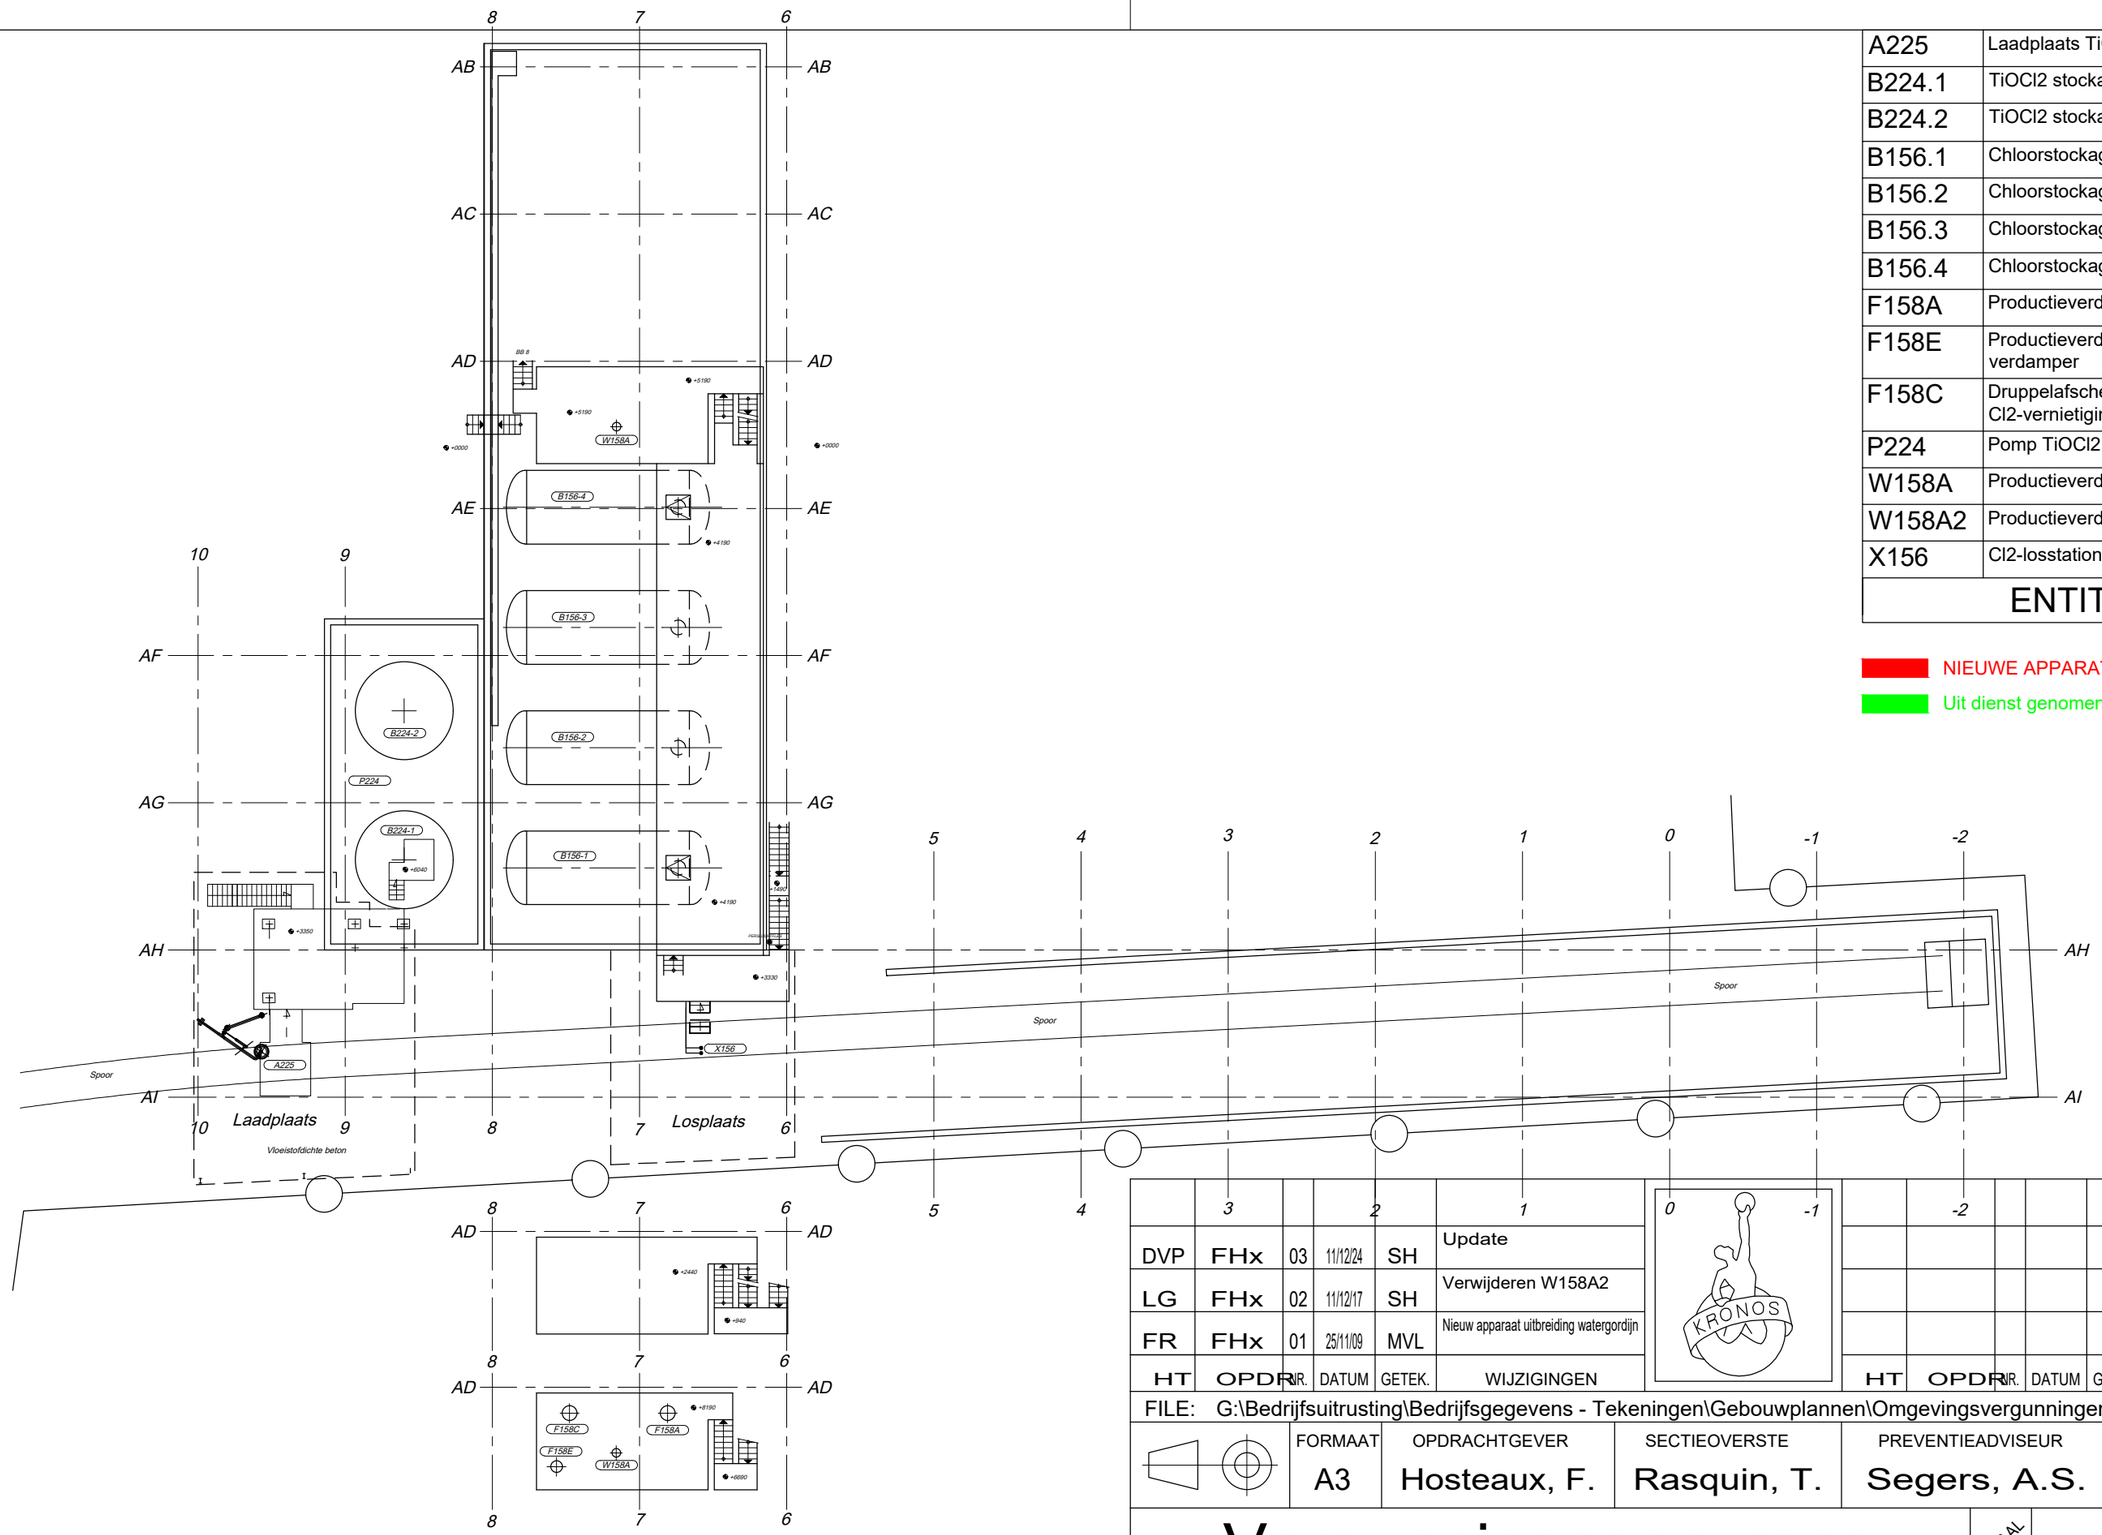

A225	Laadplaats TiOCl2
B224.1	TiOCl2 stockagetank 1
B224.2	TiOCl2 stockagetank 2
B156.1	Chloorstockagetank 1
B156.2	Chloorstockagetank 2
B156.3	Chloorstockagetank 3
B156.4	Chloorstockagetank 4
F158A	Productieverdamper naar naverdampers
F158E	Productieverdamper naar puur CL2 verdamper
F158C	Druppelafscheider Cl2-lossing naar Cl2-vernietiging
P224	Pomp TiOCl2 stockage
W158A	Productieverdamper
W158A2	Productieverdamper 2
X156	Cl2-losstation
ENTITEITEN	

NIEUWE APPARATEN

Uit dienst genomen apparaten

0 1 2 3 4 5 6 7 8 9 10m

HT	OPDR.	NR.	DATUM	GETEK.	WIJZIGINGEN
DVP	FHx	03	11/12/24	SH	Update
LG	FHx	02	11/12/17	SH	Verwijderen W158A2
FR	FHx	01	25/11/09	MVL	Nieuw apparaat uitbreiding watergordijn

FILE: G:\Bedrijfsuitrusting\Bedrijfsgegevens - Tekeningen\Gebouwplannen\Omgevingsvergunningen\H1 H2

FORMAAT	OPDRACHTGEVER	SECTIEOVERSTE	PREVENTIEADVISEUR	HOOFD TEKENBUREEL
A3	Hosteaux, F.	Rasquin, T.	Segers, A.S.	Goedertier, L.

Vergunningsaanvraag Chloorstockage

KRONOS S.A./ N.V. LANGERBRUGGE

SCHAAL	1/200	POS.	999
DATUM	09/05/06	TEKENINGNUMMER	REV.
GETEK.	JVL	10089	03