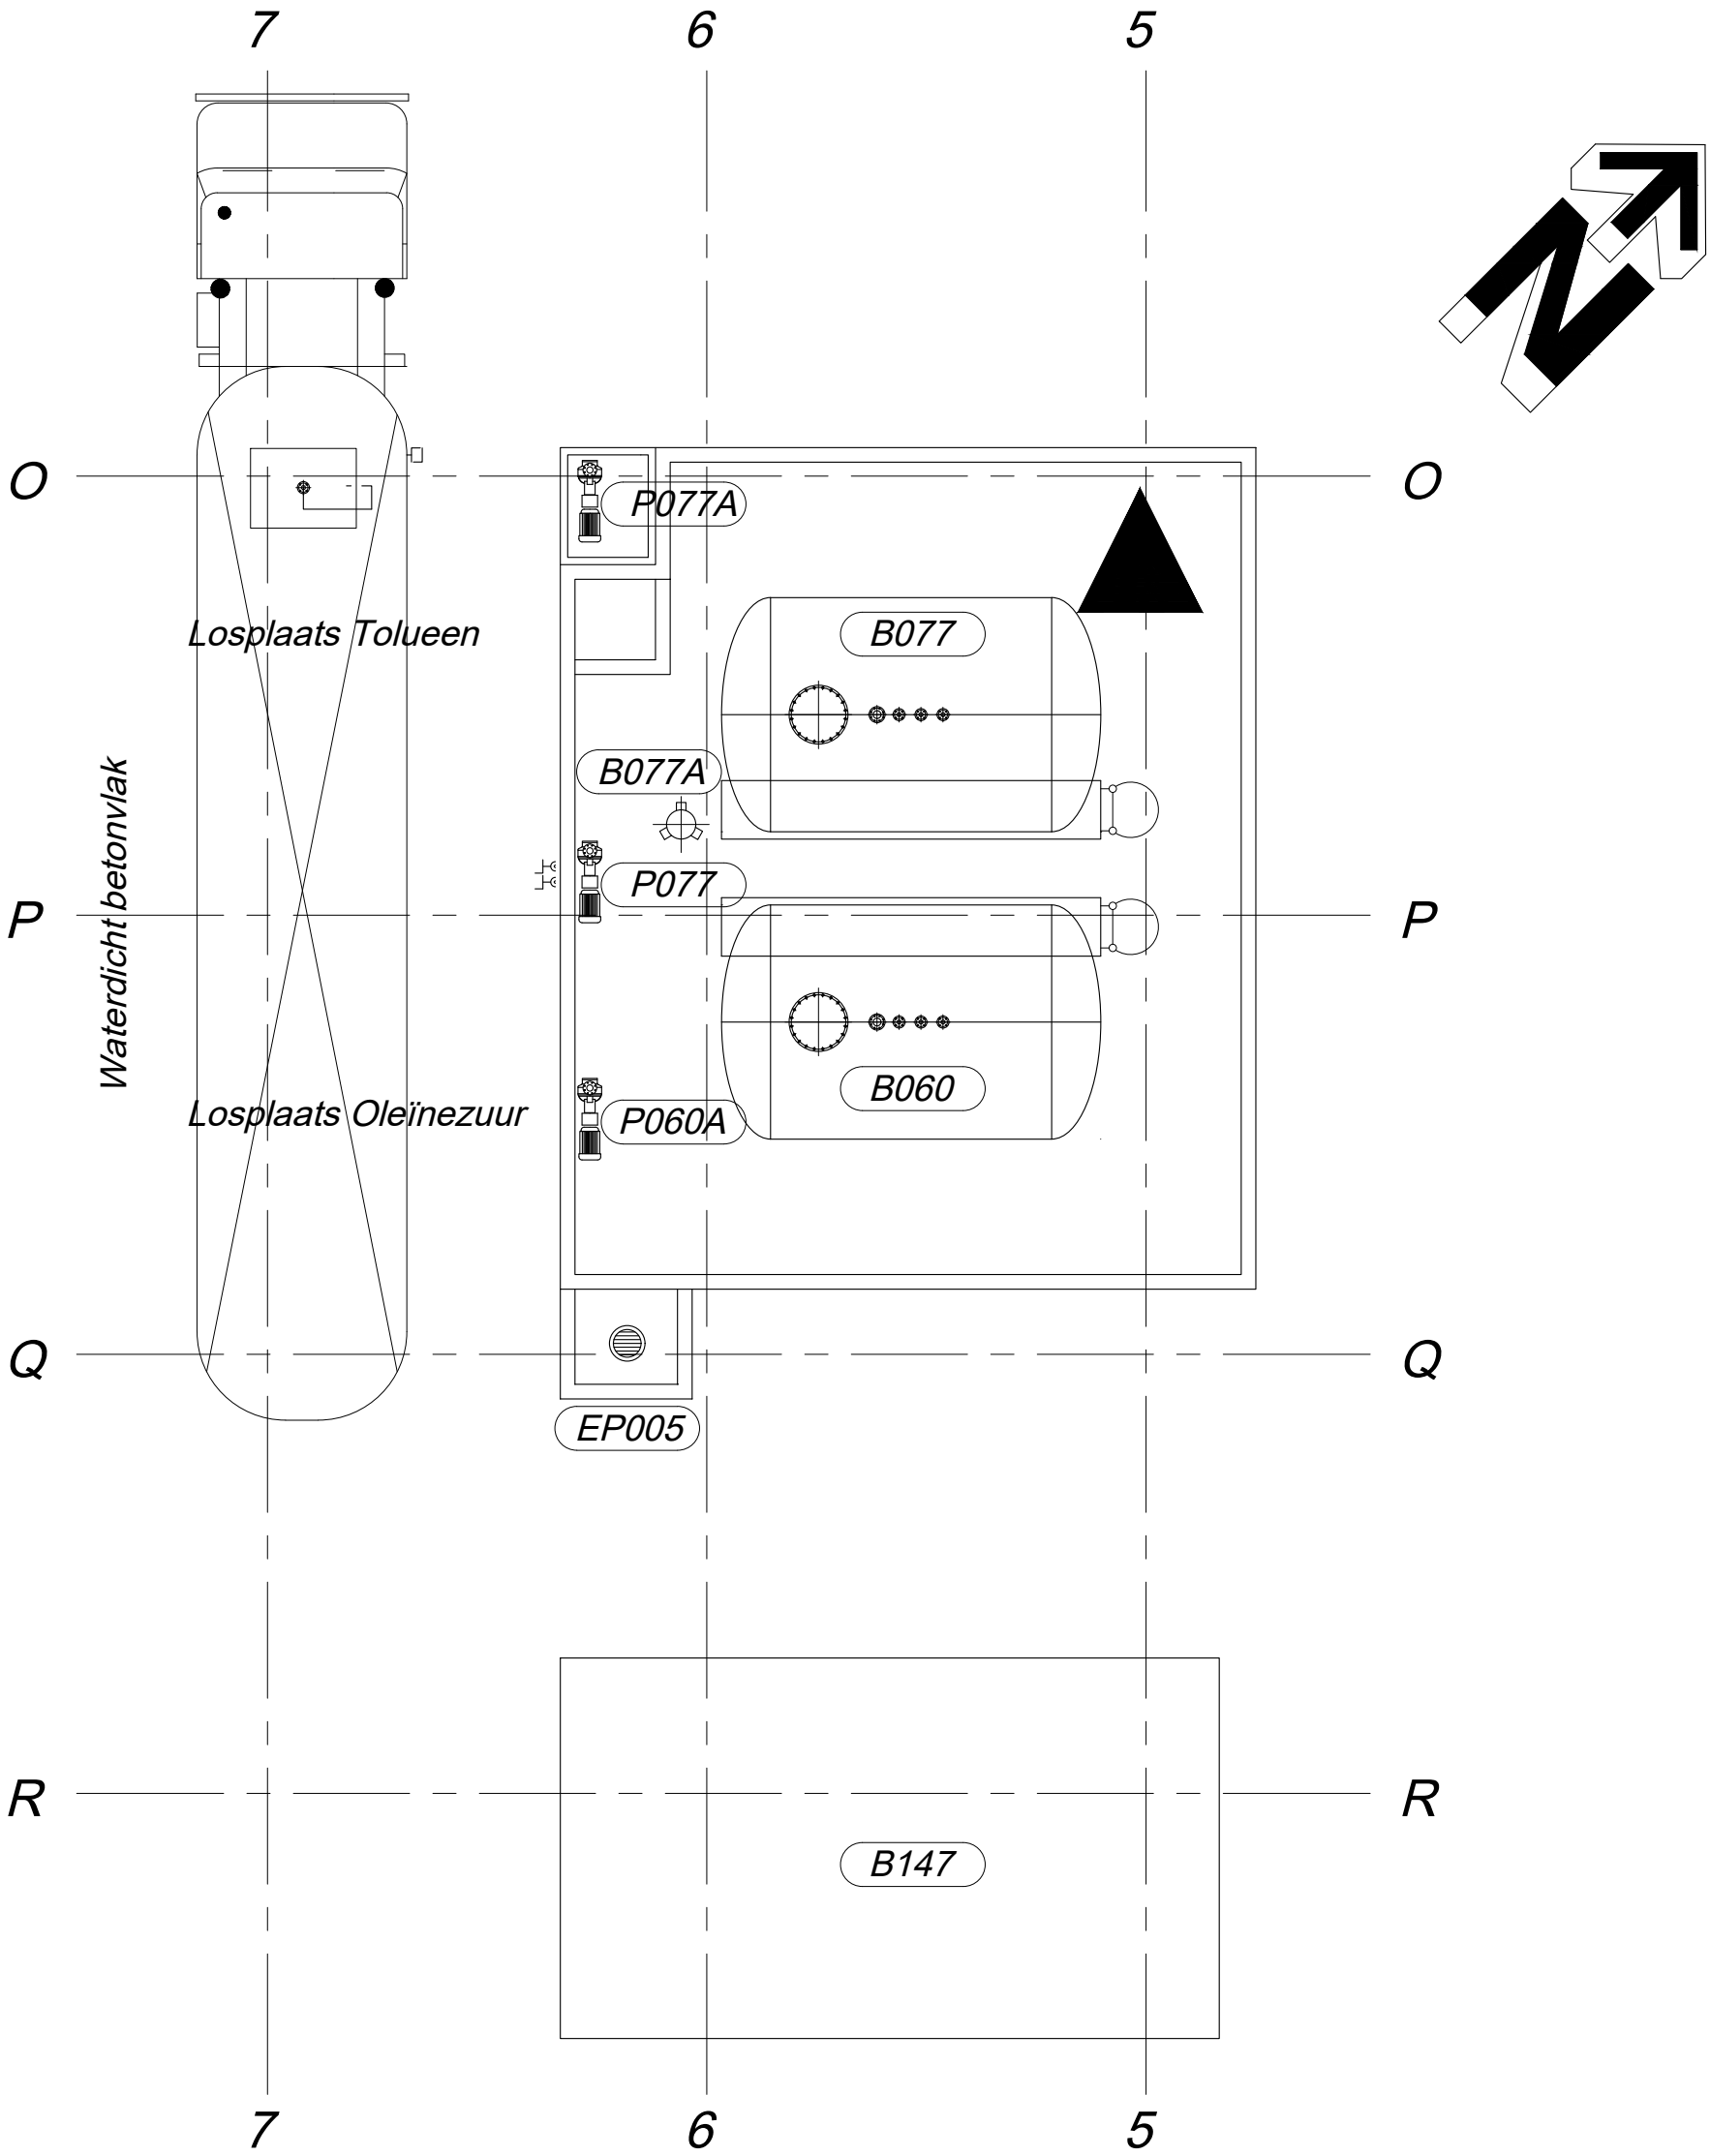

B060	Stockagetank Oleïnezuur
B077	Stockagetank tolueen
B147	N2 stockagetank
B077A	Tolueen transfertank
EP005	Pomp inkuiping B077 B060
P060A	Doseerpomp Oleïnezuur
P077	Pomp tolueen
P077A	Pomp 2 tolueen

ENTITEITEN

HT	OPDR	NR.	DATUM	GETEK.	WIJZIGINGEN
DVP	FHx	02	11/12/24	SH	Update
LG	FHx	01	09/05/16	SH	Aanpassing minerale olie -> Oleïnezuur

FILE: G:\Bedrijfsuitrusting\Bedrijfsgegevens - Tekeningen\Gebouwplannen\Omgevingsvergunningen\C2

FORMAAT	OPDRACHTGEVER	SECTIEOVERSTE	VEILIGHEIDSDIENST	HOOFD TEKENBUREEL
A3	Hosteaux F.	Criel, F.	Segers, AS.	Goedertier, L.

Vergunningsaanvraag
Tolueen B077 & Oleïnezuur B060

SCHAAL 1/100 | POS. TER

DATUM 09-05-06 | TEKENINGNUMMER 10116 | REV. 02

KRONOS S.A./ N.V. LANGERBRUGGE

GETEK. JVL