


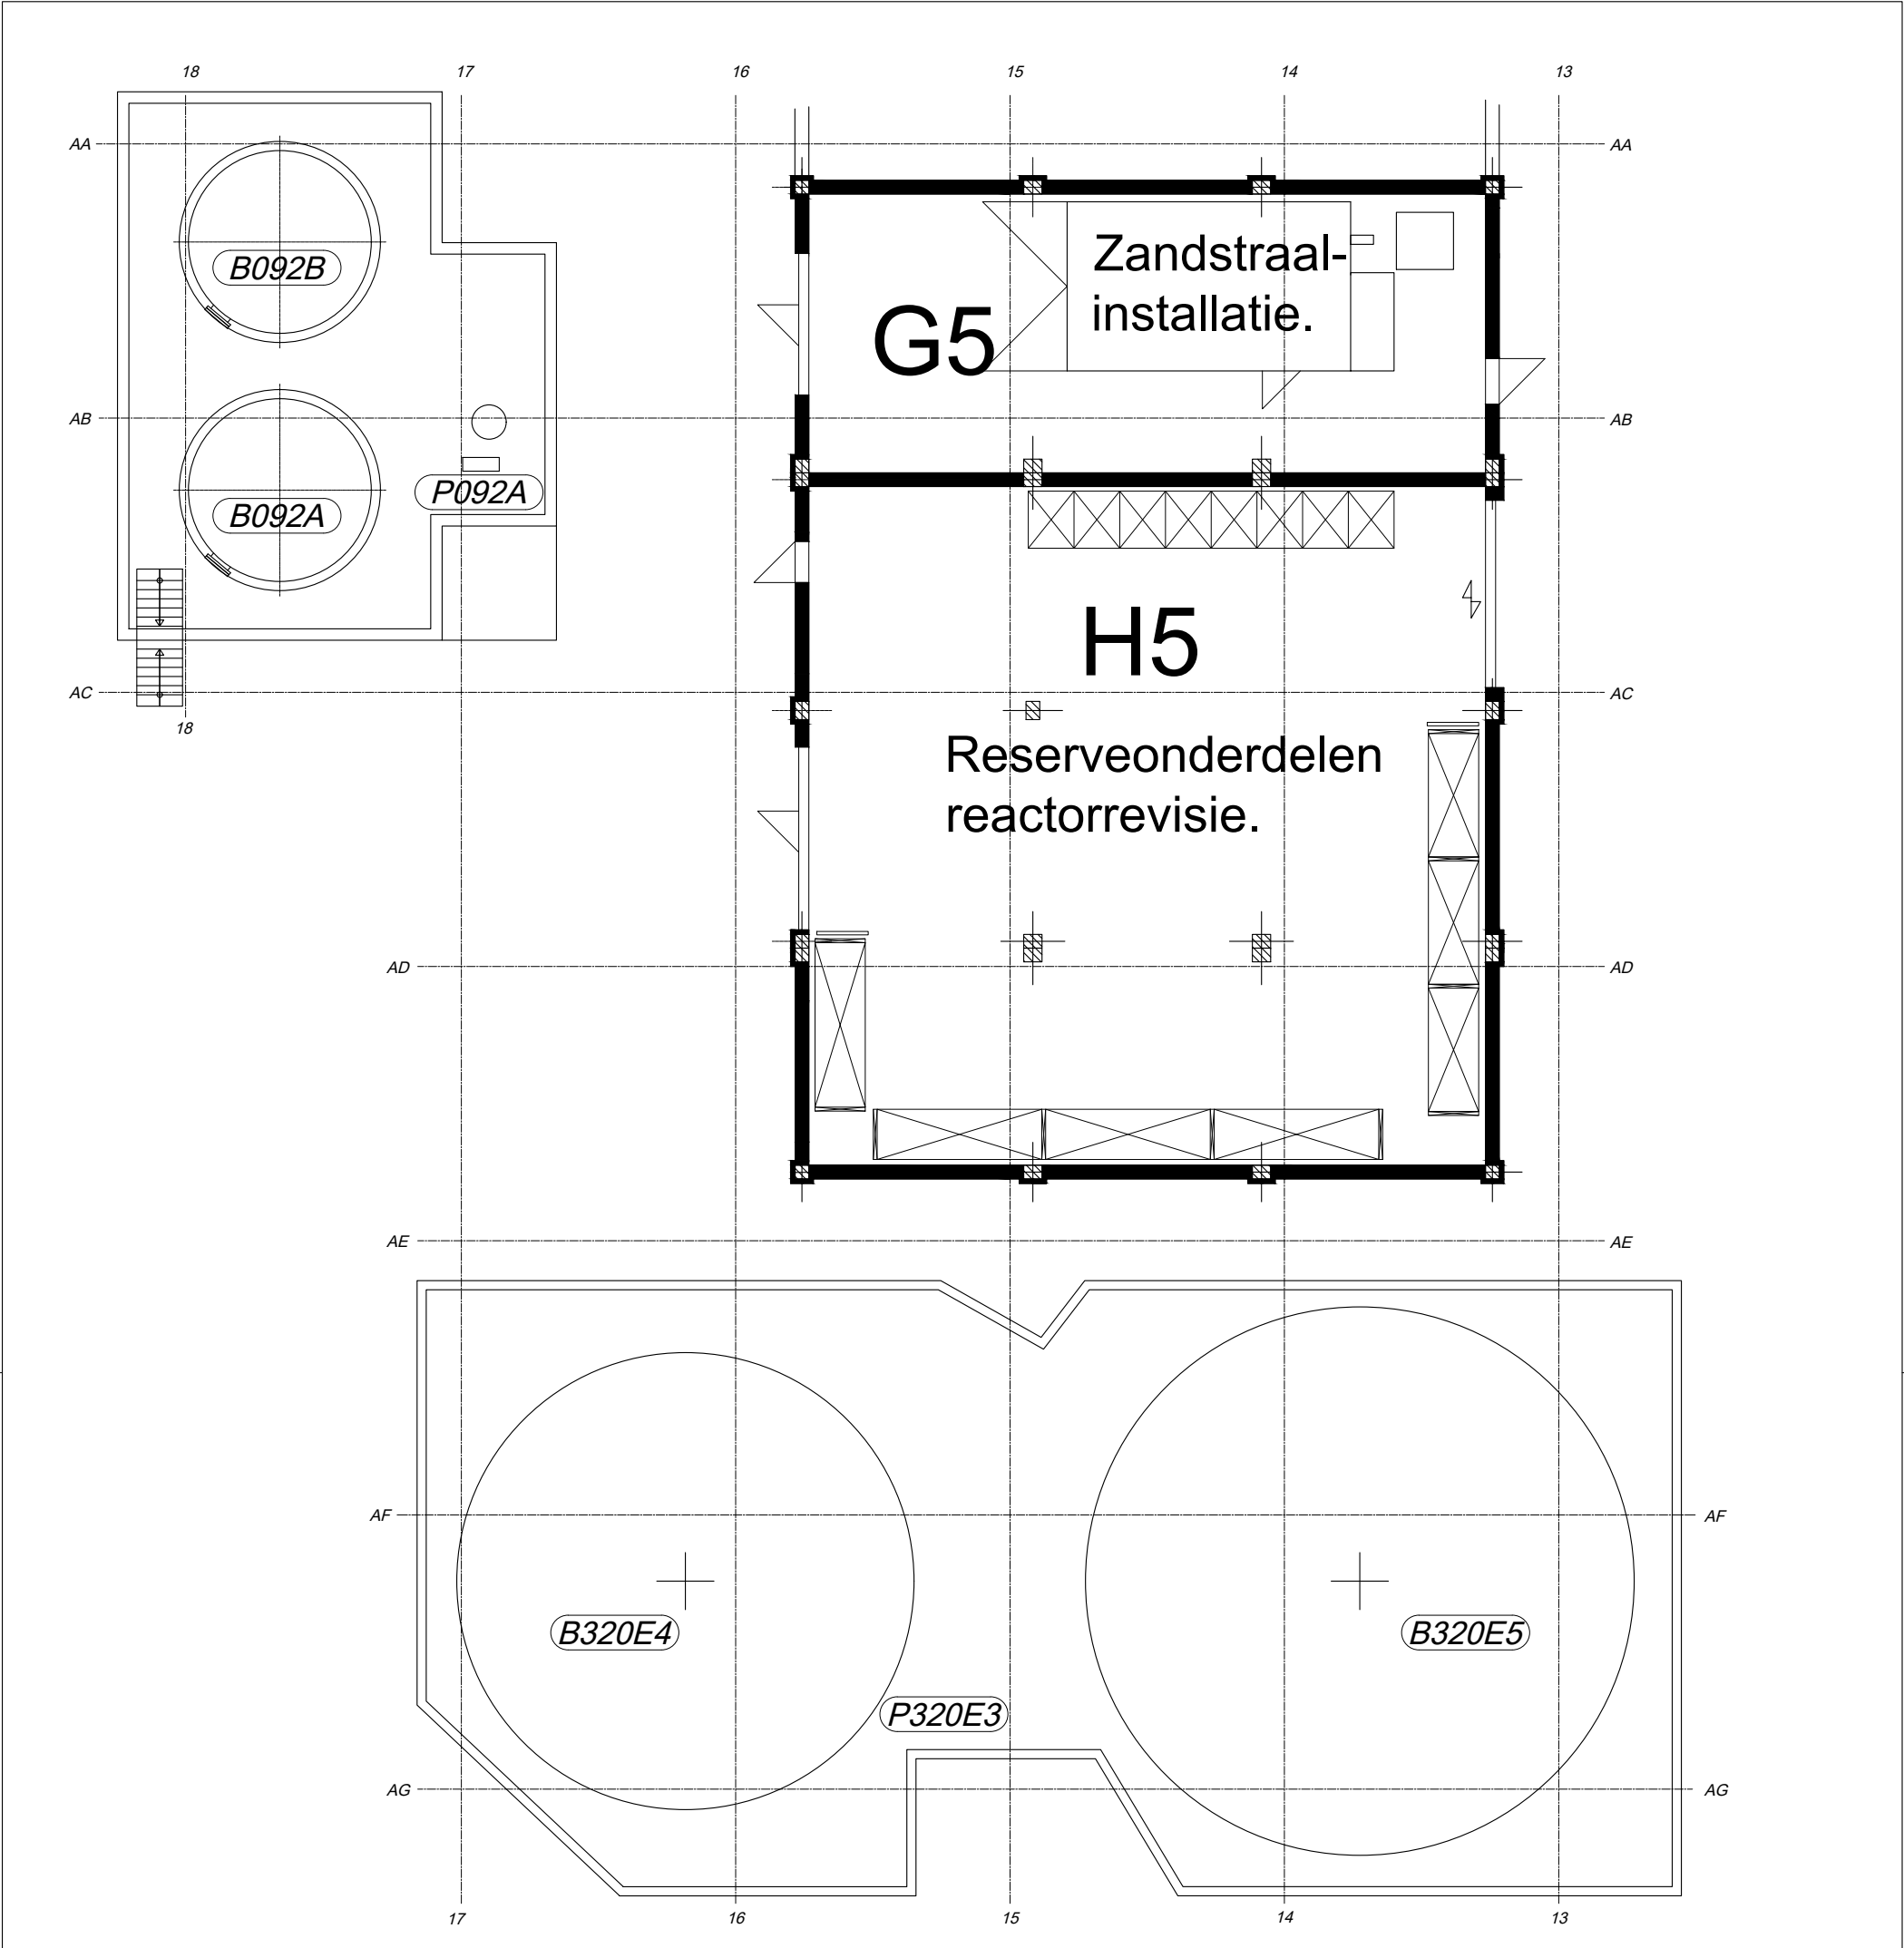


■

 UIT DIENST GENOMEN APPARATEN

■

 NIEUWE APPARATEN

B092A	NaOH 50% stockagetank
B092B	NaOH 50% stockagetank
B320E4	Pigmentstockagetank 4
B320E5	Pigmentstockagetank 5
P092A	Pomp NaOH 50%
P320E3	Pomp pigmentstockagetank 4
ENTITEITEN	

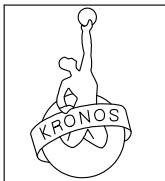LG	FHx	04	04/04/22	SH	MOC 092/22/126							
LG	FHx	03	01/06/16	SH	Aanduiden B320E5							
FR	FHx	02	15/02/11	MVL	Aanduiden stookinstallatie							
FR	FHx	01	25/11/09	MVL	Nieuwe apparaten XXX		DVP	FHx	05	9/12/24	SH	Update
HT	OPDR.	R.	DATUM	GETEK.	WIJZIGINGEN	HT	OPDR.	R.	DATUM	GETEK.	WIJZIGINGEN	
FILE: G:\Bedrijfsuitrusting\Bedrijfsgegevens - Tekeningen\Gebouwplannen\Omgevingsvergunningen\G5 H5												
		FORMAAT		OPDRACHTGEVER		SECTIEOVERSTE		PREVENTIEADVISEUR		HOOFD TEKENBUREEL		
A3		Hosteaux, F.		Baele J.		Segers, AS.		Goedertier, L.				
Vergunningsaanvraag G5 H5 gebouw verdiep 0m KRONOS s.a./ N.V. LANGERBRUGGE							SCHAAL	1/150	POS.		999	
							DATUM	09/05/06	TEKENINGNUMMER		REV.	
							GETEK.	JVL	10104		05	