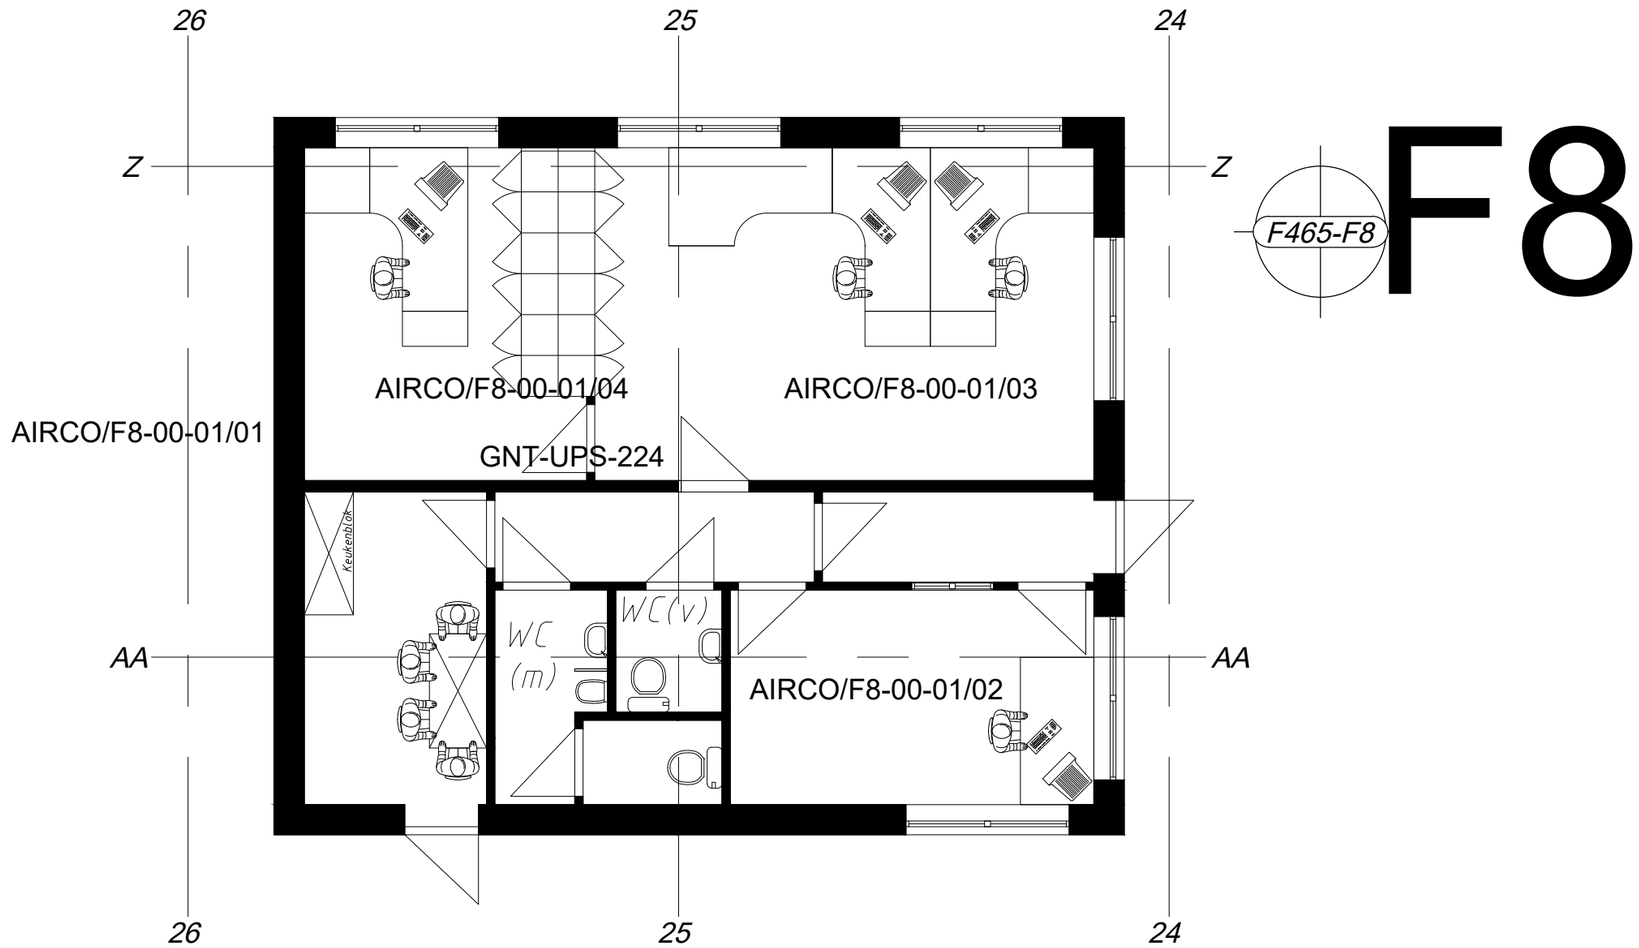

NIEUWE APPARATEN

GNT-UPS-224	UPS Netwerkswitch F8
AIRCO/F8-00-01/01	Airco buitenunit F8
AIRCO/F8-00-01/02	Airco Chauffeurslokaal
AIRCO/F8-00-01/03	Airco bureel G.De Reu/A.Gerres
AIRCO/F8-00-01/04	Airco bureel A. Vandenberghe
F465-F8	Sanitaire waterzuivering F8

ENTITEITEN

HT	OPDR.	NR.	DATUM	GETEK.	WIJZIGINGEN
DVP	FHx	03	11/12/24	DB	Update
LG	FHx	02	06/09/16	SH	Nieuw gebouw
FR	FHx	01	28/06/10	MVL	Bijplaatsen UPS'en Bijplaatsen F465-F8

FILE: G:\Bedrijfsuitrusting\Bedrijfsgegevens - Tekeningen\Gebouwplannen\Omgevingsvergunningen\F8\10572-03.dwg

FORMAAT	OPDRACHTGEVER	SECTIEOVERSTE	PREVENTIEADVISEUR	HOOFD TEKENBUREEL
A3	Hosteaux, F.	De Reu, G.	Segers, AS.	Goedertier, L.

Vergunningsaanvraag
F8 GEBOUW VERDIEP 0m

KRONOS S.A./ N.V. LANGERBRUGGE

SCHAAL	1/75	POS.	999
DATUM	25/11/09	TEKENINGNUMMER	REV.
GETEK.	MVL	10572	03