
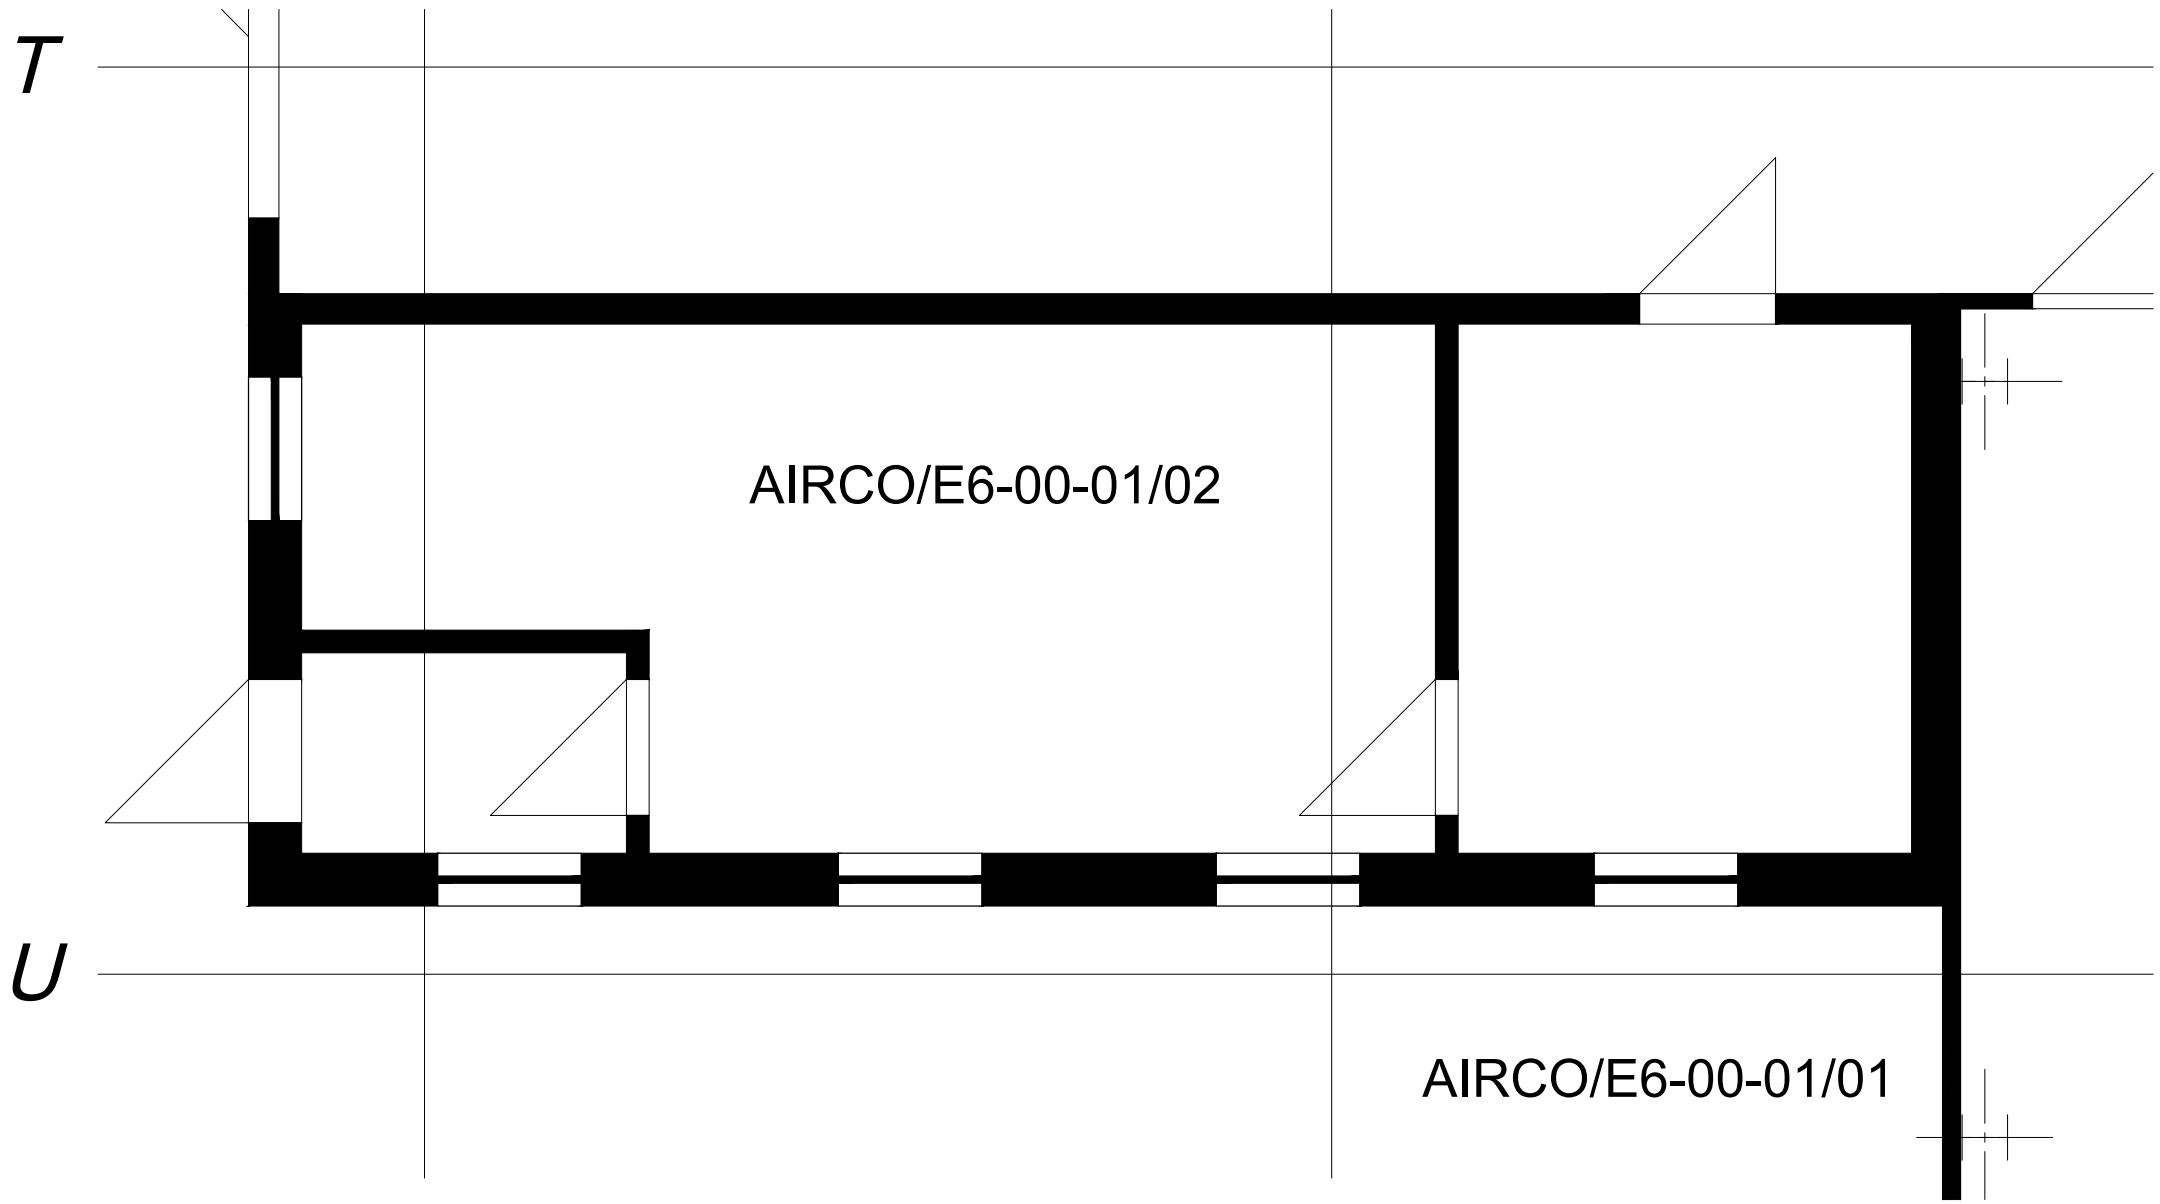
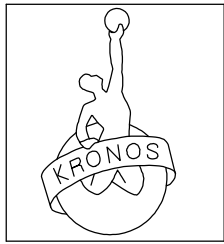


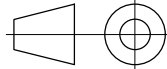

																
DVP	FHx	02	11/12/24	DB	Update											
LG	FHx	01	01/06/16	SH	Update gebouw											
HT	OPDR.	R.	DATUM	GETEK.	WIJZIGINGEN		HT	OPDR.	R.	DATUM	GETEK.	WIJZIGINGEN				
FILE: G:\Bedrijfsuitrusting\Bedrijfsgegevens - Tekeningen\Gebouwplannen\Omgevingsvergunningen\E6\10663-02.dwg																
		FORMAAT		OPDRACHTGEVER		SECTIEOVERSTE		PREVENTIEADVISEUR			HOOFD TEKENBUREEL					
		A3		Hosteaux, F.		Duprez, L.		Segers, AS.			Goedertier, L.					
E6 gebouw verdiep 0m								SCHAAL	1/100	POS.		999				
								DATUM	10/08/10	TEKENINGNUMMER			REV.			
								GETEK.	MVL	10663			02			
KRONOS S.A./ N.V. LANGERBRUGGE																

NIEUWE APPARATEN	
AIRCO/E6-00-01/01	Airco buitenunit PO-UT
AIRCO/E6-00-01/02	Airco bureel PO-UT