
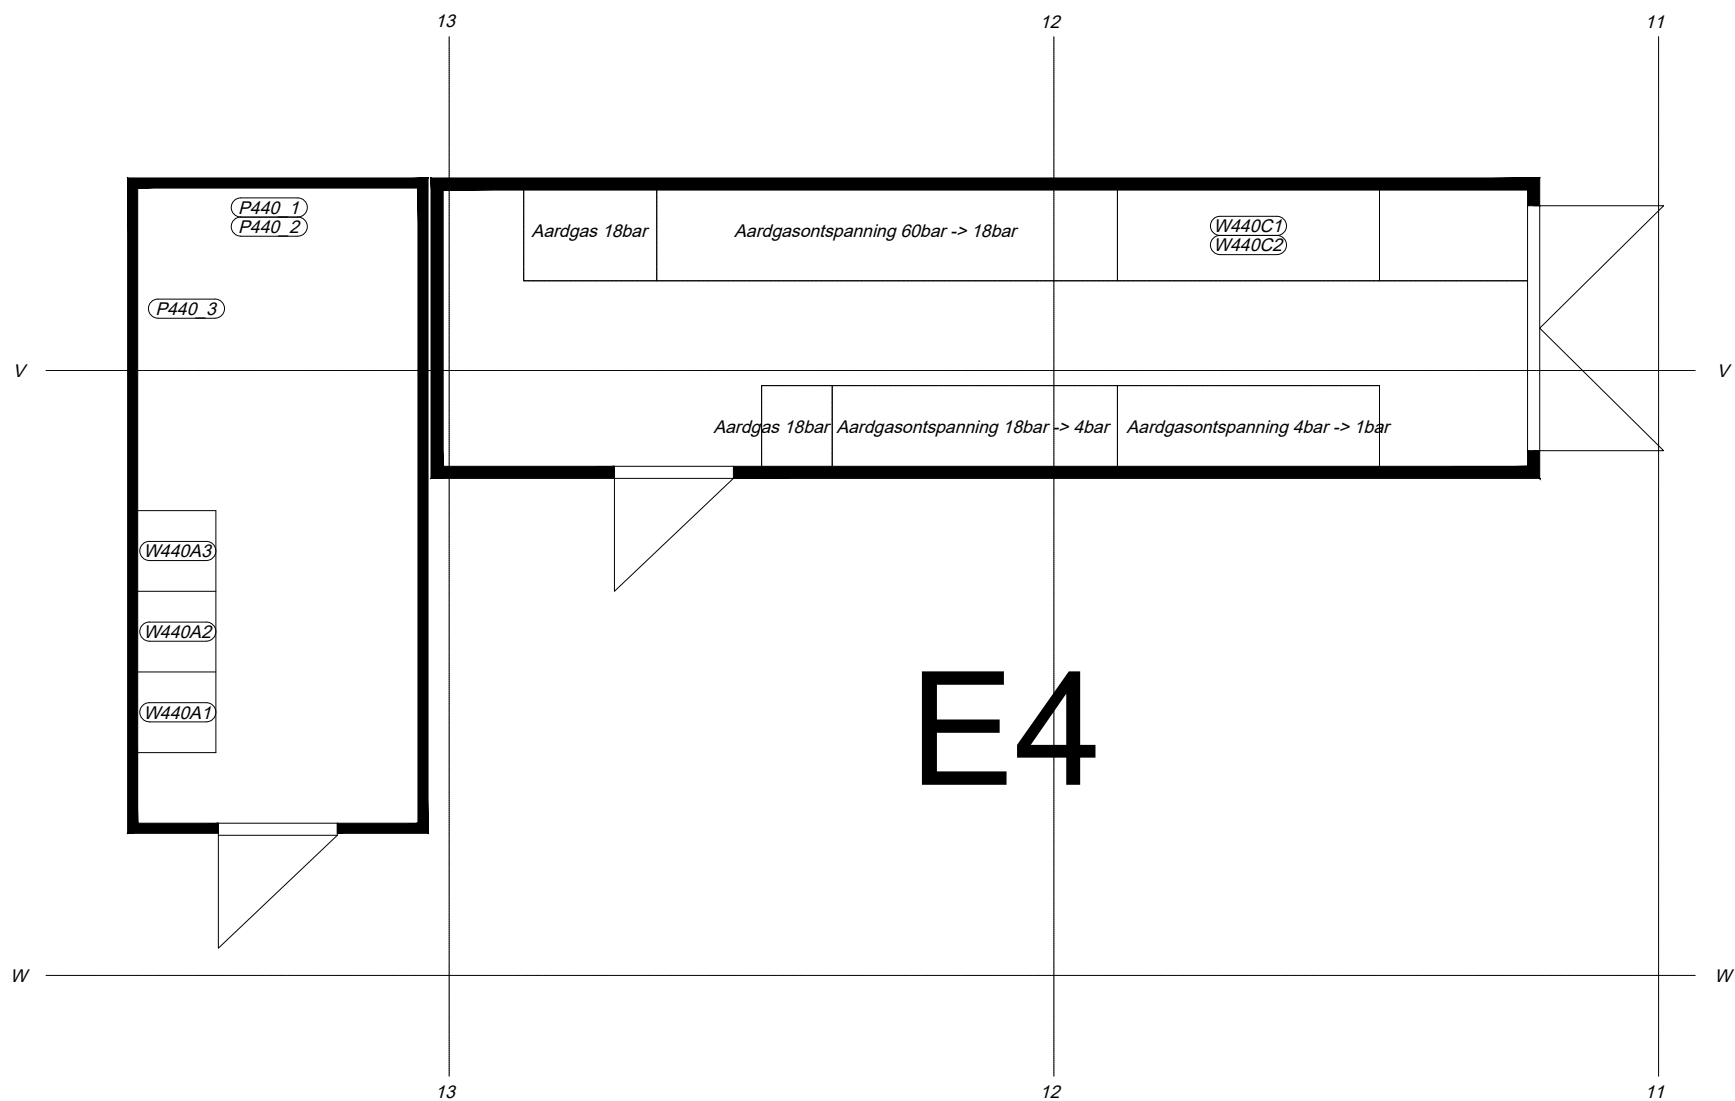
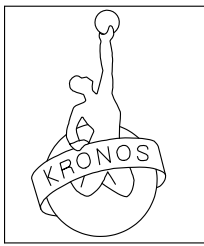


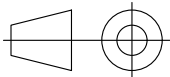

P440_1	Pomp 1 aardgasverwarming GPRS
P440_2	Pomp 2 aardgasverwarming GPRS
P440_3	Pomp warmterecup. oliekoeler turbine
W440A1	Aardgasverwarmketel 1
W440A2	Aardgasverwarmketel 2
W440A3	Aardgasverwarmketel 3
W440C1	Warmtewisselaar aardgas 1
W440C2	Warmtewisselaar aardgas 2
ENTITEITEN	

											
FHx	02	9/12/24	SH	Update							
FHx	01	16/09/16	SH	Update							
OPDR	NR.	DATUM	GETEK.	WIJZIGINGEN		OPDR	NR.	DATUM	GETEK.	WIJZIGINGEN	
FILE: G:\BedrijfsuitrustingG:\Bedrijfsuitrusting\Bedrijfsgegevens - Tekeningen\Gebouwplannen\Omgevingsvergunningen\E4											
		FORMAAT	OPDRACHTGEVER		SECTIEOVERSTE		PREVENTIEADVISEUR		HOOFD TEKENBUREEL		
		A3	Hosteaux, F.		Duprez, L.		Segers, AS.		Goedertier, L.		
Vergunningsaanvraag E4 gebouw, verdiep 0m							SCHAAL	1/75	POS.	E4	
							DATUM	12/12/11	TEKENINGNUMMER		REV.
							GETEK.	MVL	10813		02
KRONOS S.A./ N.V. LANGERBRUGGE											