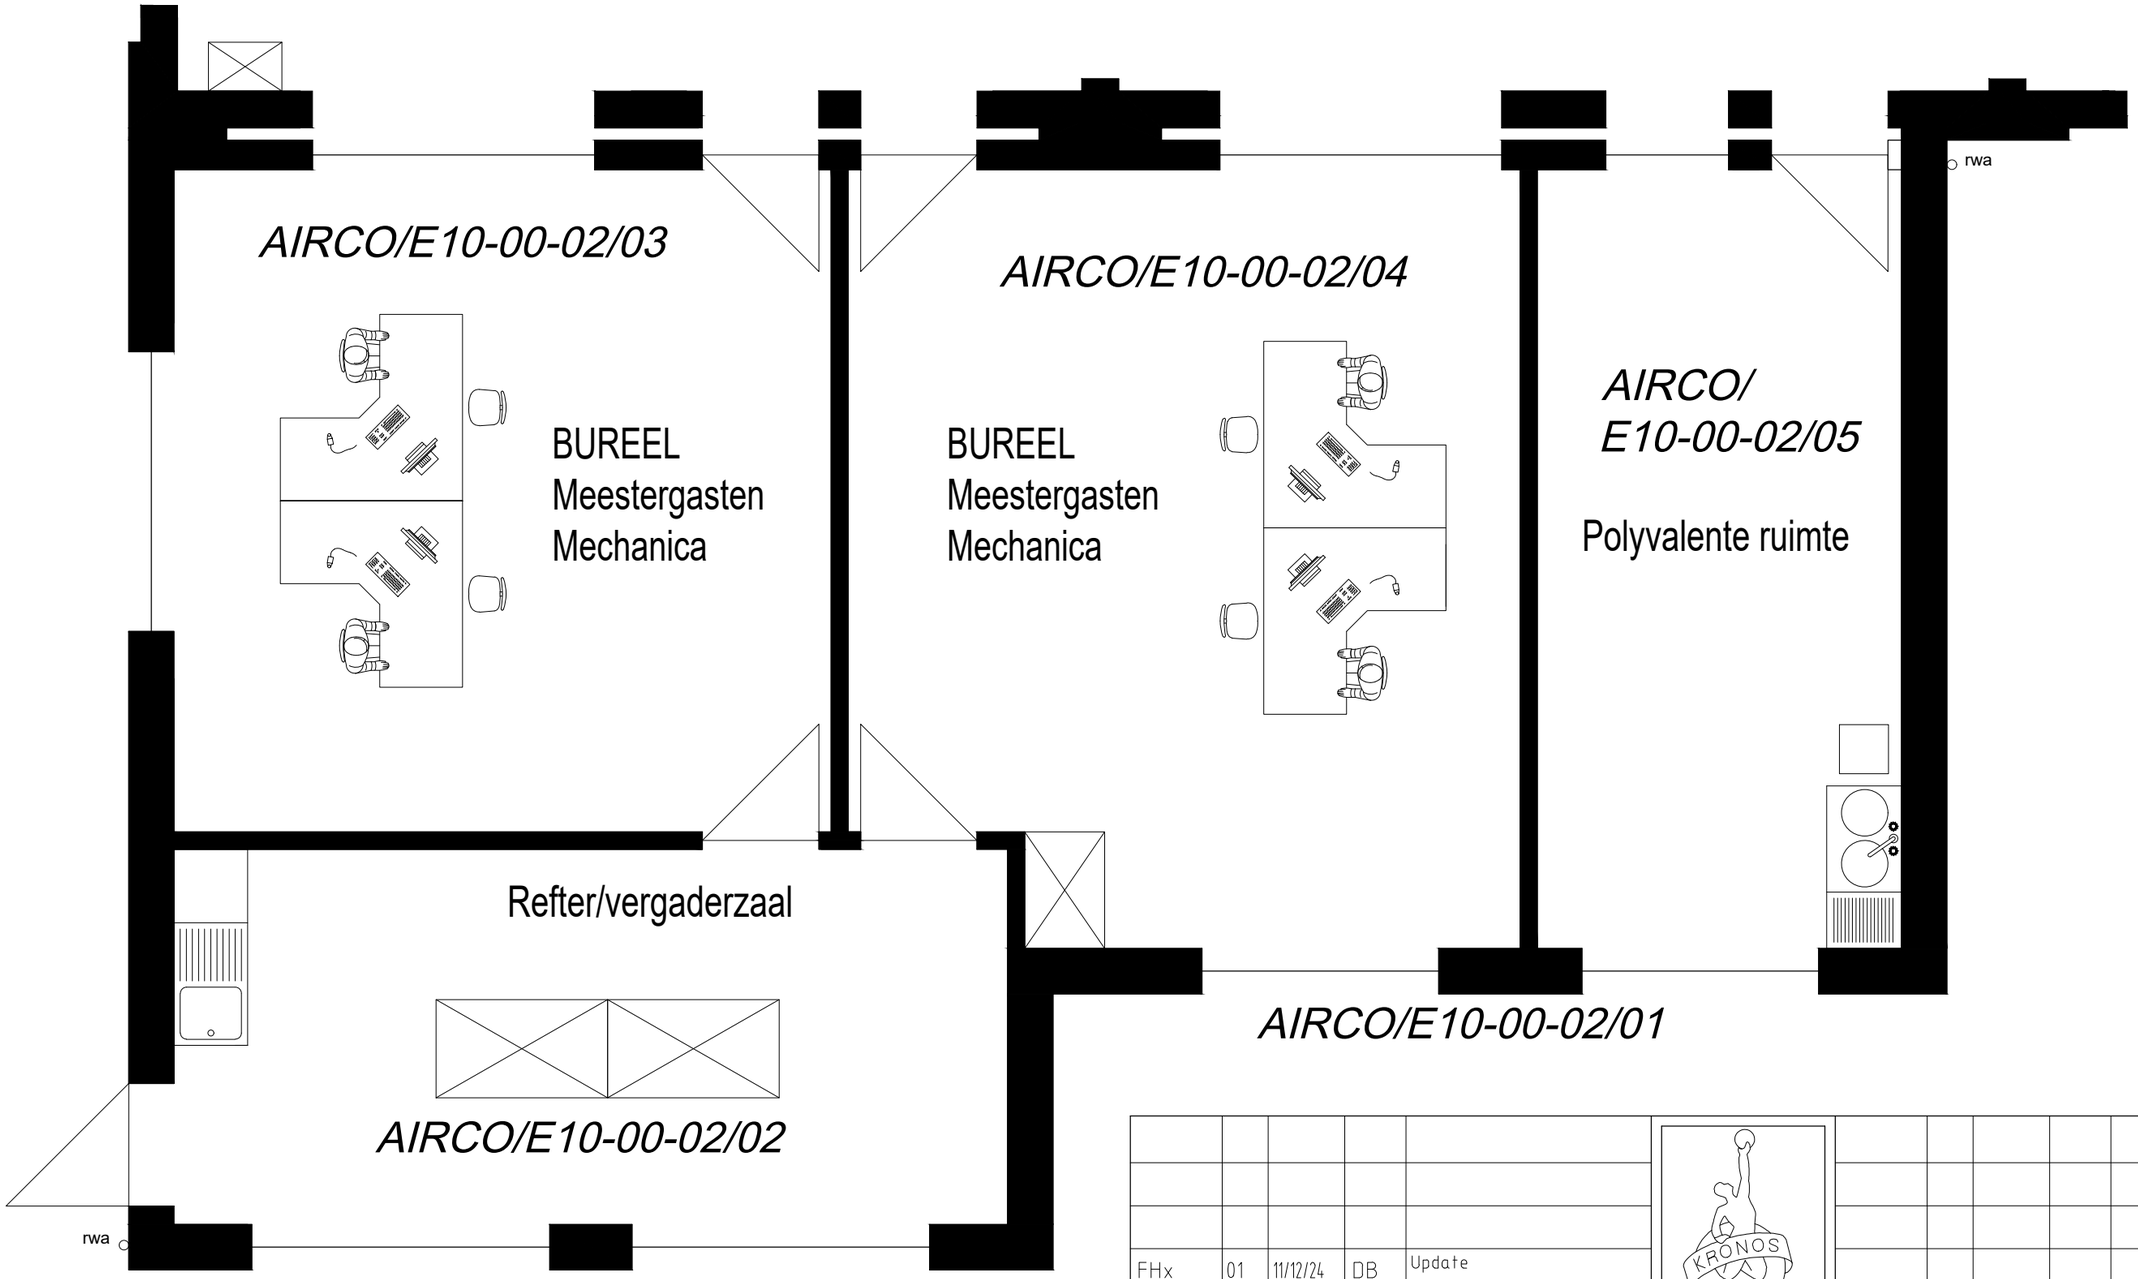

NIEUWE APPARATEN

AIRCO/E10-00-02/01	Airco buitenunit
AIRCO/E10-00-02/02	Airco refter/vergaderzaal
AIRCO/E10-00-02/03	Airco meestergasten MEC
AIRCO/E10-00-02/04	Airco meestergasten MEC
AIRCO/E10-00-02/05	Airco polyvalente ruimte
ENTITEITEN	

OPDR	NR.	DATUM	GETEK.	WIJZIGINGEN
FHx	01	11/12/24	DB	Update

OPDR	NR.	DATUM	GETEK.	WIJZIGINGEN

FILE: G:\Bedrijfsuitrusting\Bedrijfsgegevens - Tekeningen\Gebouwplannen\Omgevingsvergunningen\E10

FORMAAT	OPDRACHTGEVER	SECTIEOVERSTE	PREVENTIEADVISEUR	HOOFD TEKENBUREEL
A3	Hosteaux, F.	Goedertier L.	Segers, AS.	Goedertier, L.

Hervergunning E10 0m

KRONOS S.A./N.V. LANGERBRUGGE

SCHAAL	1/50	POS.	999
DATUM	31/05/16	TEKENINGNUMMER	REV.
GETEK.	SH	11169	01