

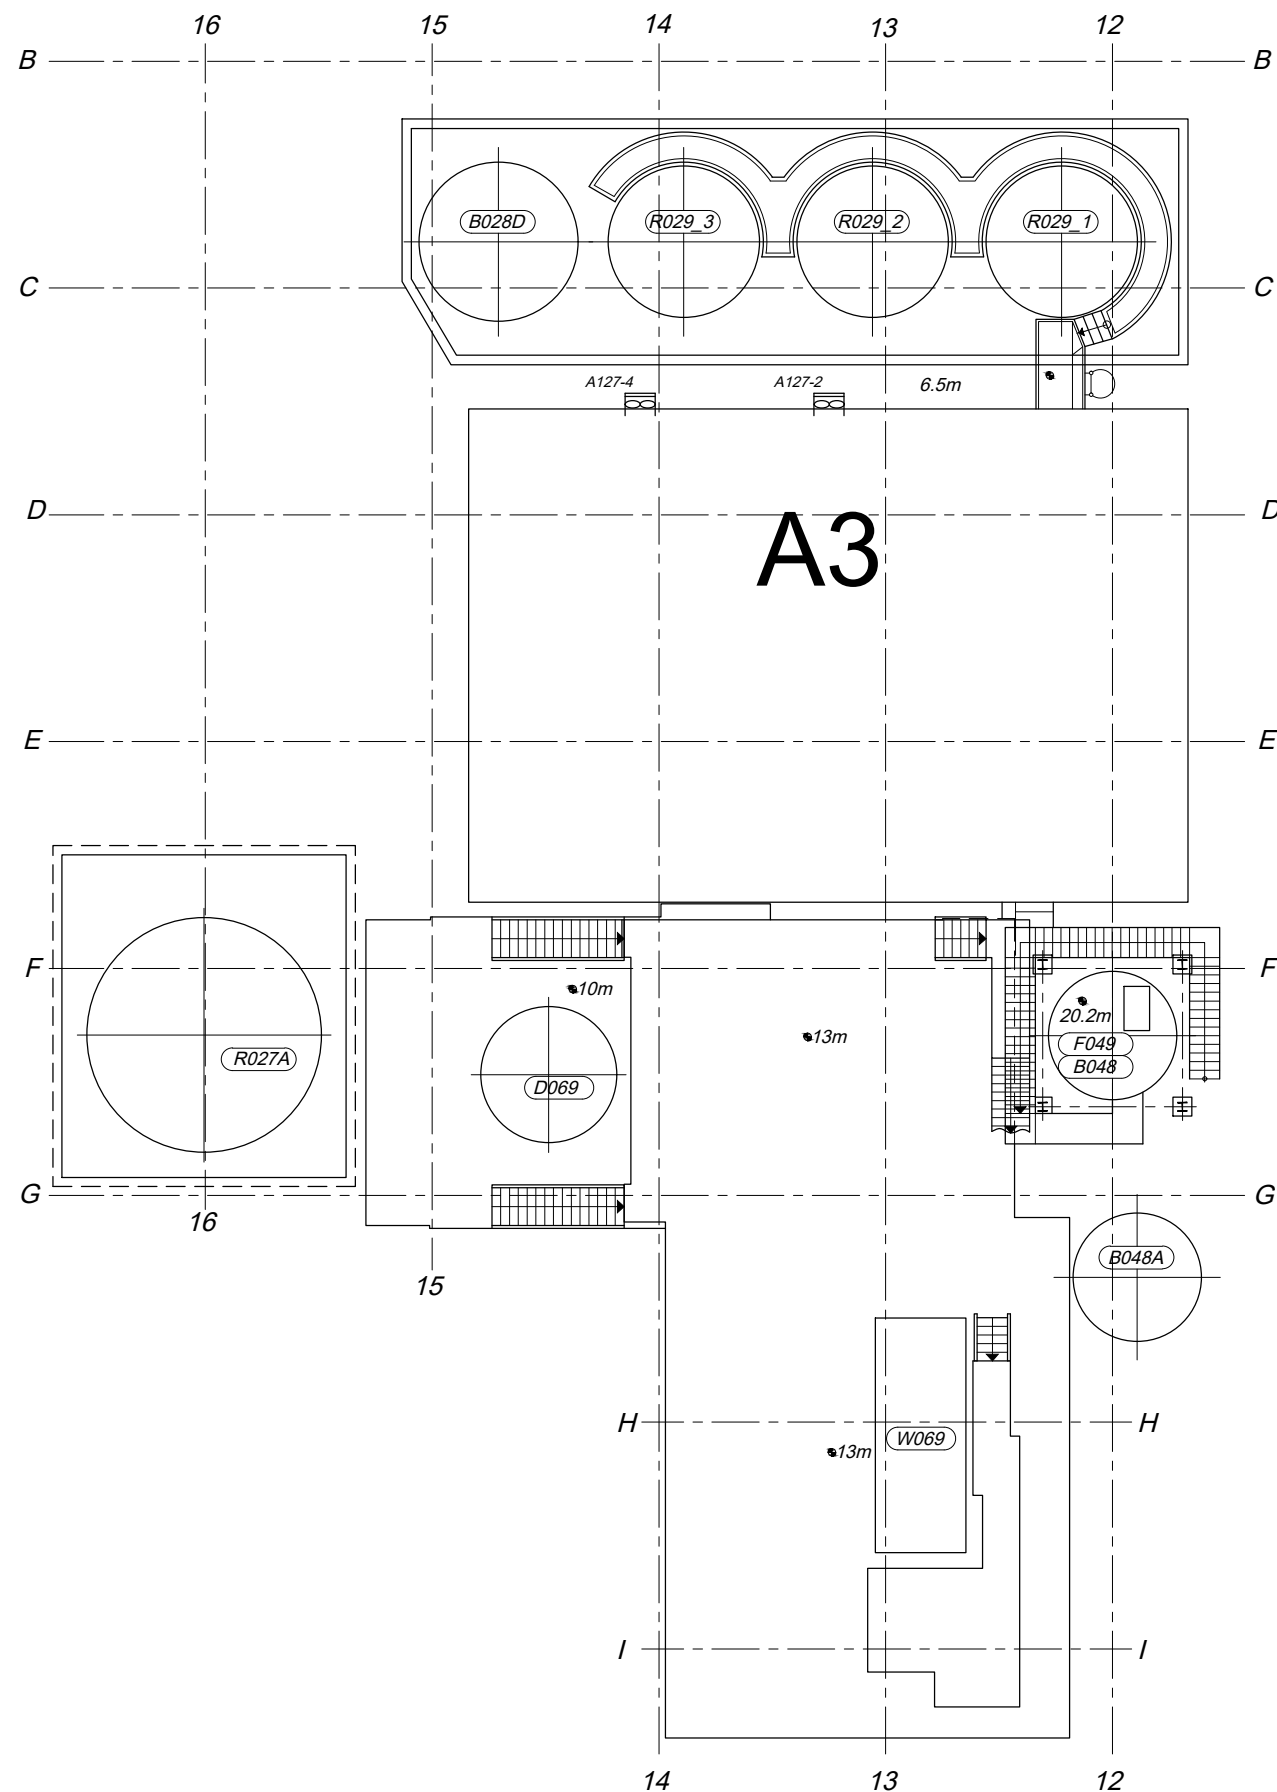
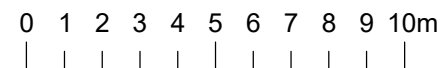


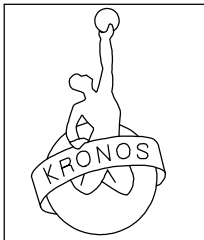

Uit dienst genomen apparaten
Nieuwe apparaten

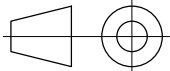

W069	Waste heat boiler
ENTITEITEN	

											
FHx	01	11/12/24	DB	Update							
OPDR	NR.	DATUM	GETEK.	WIJZIGINGEN		OPDR	NR.	DATUM	GETEK.	WIJZIGINGEN	
FILE: G:\Bedrijfsuitrusting\Bedrijfsgegevens - Tekeningen\Gebouwplannen\Omgevingsvergunningen\A2 A3											
		FORMAAT	OPDRACHTGEVER		SECTIEOVERSTE	PREVENTIEADVISEUR			HOOFD TEKENBUREEL		
		A3	Hosteaux, F.		Duprez, L.	Segers, AS.			Goedertier, L.		
Plan: Omgevingsvergunning Gebouw A3 13m						SCHAAL	1/200	POS.	999		
						DATUM	23/09/19	TEKENINGNUMMER		REV.	
						GETEK.	SH	11438		01	
KRONOS S.A./ N.V. LANGERBRUGGE											