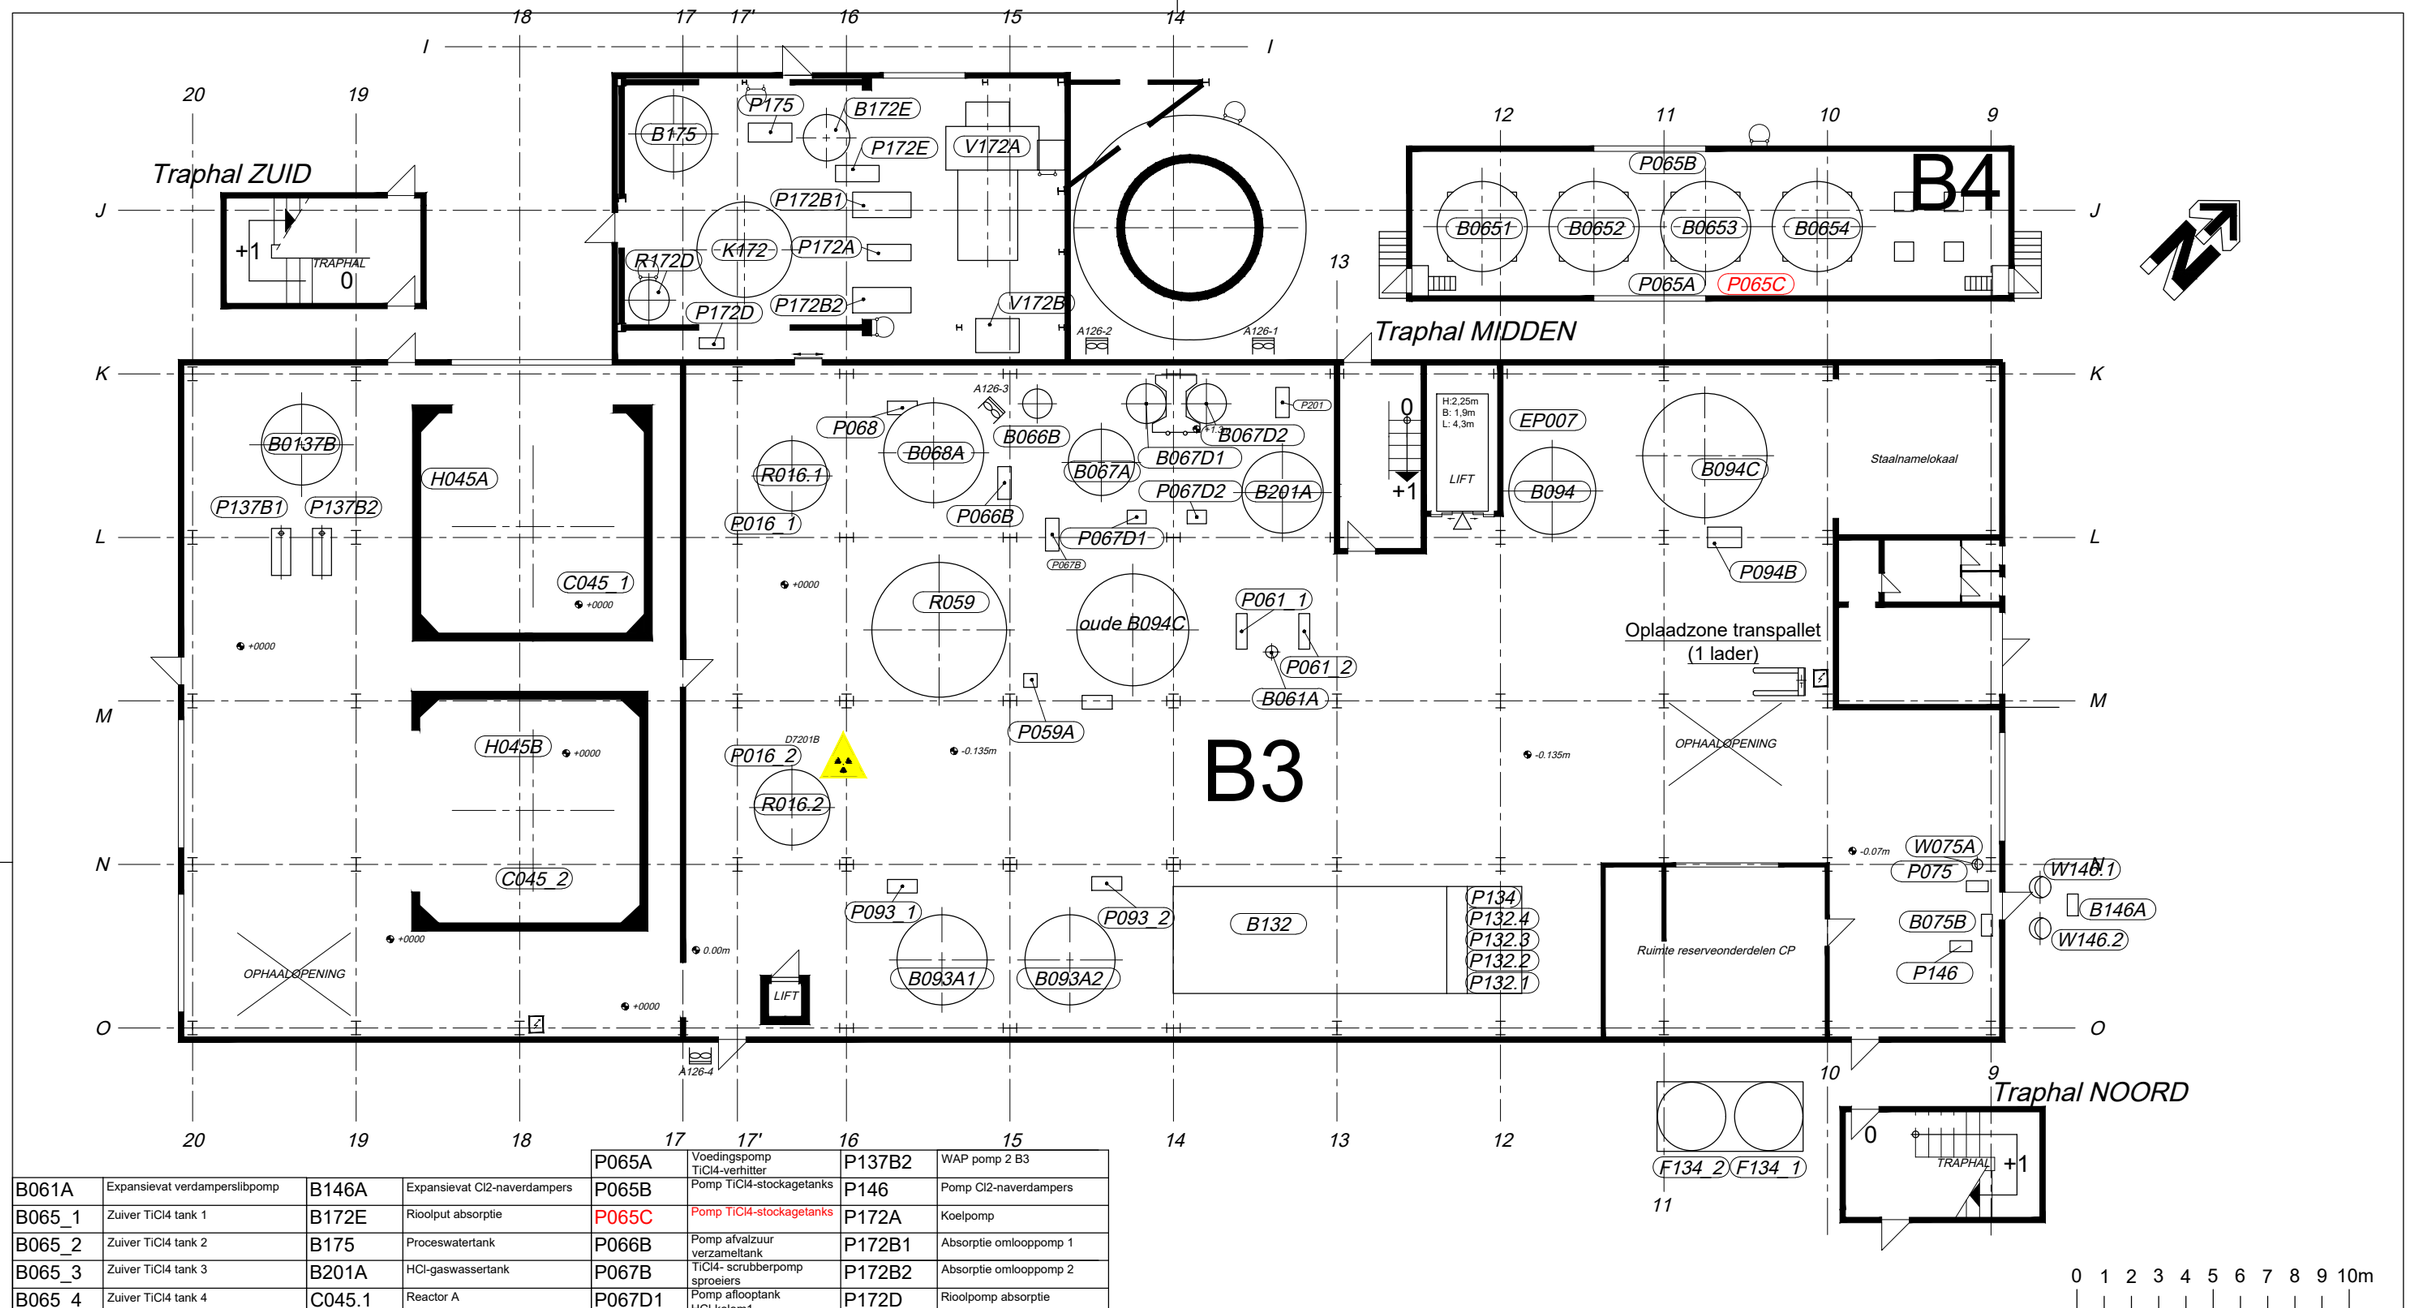

				P065A	Voedingspomp TiCl4-verhitter	P137B2	WAP pomp 2 B3		
B061A	Expansievat verdamperslibpomp	B146A	Expansievat Cl2-naverdampers	P065B	Pomp TiCl4-stockagetanks	P146	Pomp Cl2-naverdampers		
B065_1	Zuiver TiCl4 tank 1	B172E	Rioolput absorptie	P065C	Pomp TiCl4-stockagetanks	P172A	Koelpomp		
B065_2	Zuiver TiCl4 tank 2	B175	Proceswatertank	P066B	Pomp afvalzuur verzameltank	P172B1	Absorptie omlooppomp 1		
B065_3	Zuiver TiCl4 tank 3	B201A	HCl-gaswassertank	P067B	TiCl4- scrubberpomp sproeiers	P172B2	Absorptie omlooppomp 2		
B065_4	Zuiver TiCl4 tank 4	C045.1	Reactor A	P067D1	Pomp aflooptank HCl-kolom1	P172D	Rioolpomp absorptie		
B066B	Afvalzuur verzameltank	C045.2	Reactor B	P067D2	Pomp aflooptank HCl-kolom2	P172E	Pomp rioolput absorptie		
B067A	TiCl4 scrubbertank	D069	Afgas verbrandingskamer	P068	Pomp HCl-scrubbertank	P175	Pomp proceswater		
B067D1	Aflooptank HCl-kolom 1	EP002	Cuvettepomp zuiver TiCl4-tanks	P075	Pomp Cl2-naverdampers	P201	Pomp HCl-gaswasser 1		
B067D2	Aflooptank HCl-kolom 2	EP007	Afvalwaterpomp B3 noord	P093.1	Pomp Cl2-vernietiging 1	R171A	Kalksteensuspensietank		
B068A	HCl-scrubbertank	H045A	Lift onder reactor A	P093.2	Pomp Cl2-vernietiging 2	R016.1	Stofrepulp A		
B075B	Expansievat Cl2-naverdamper C075	H045B	Lift onder reactor B	P094B	Pomp reservetank	R016.2	Stofrepulp B		
B093.A1	Cl2-vernietigingsscrubbertank 1	K172	Absorptiekolom	P094C	Pomp bleekloog	R059	TiCl4-ruwtank		
B093.A2	Cl2-vernietigingsscrubbertank 2	P016.1	Pomp stofrepulp A	P132.1	Warmwaterpomp 1	R172D	Roerwerk rioolput absorptie		
B094	Reserve tank	P016.2	Pomp stofrepulp B	P132.2	Warmwaterpomp 2	V069A	Secundaire luchtventilator	A126.1	Wandventilator 126.1
B094C	Bleekloogtank	P059D	Omlooppomp mech. dichting roerwerk	P132.3	Warmwaterpomp 3	V172A	Rookgassen afzuigventilator	A126.2	Wandventilator 126.2
B132	Warmwatertank	P059A	Pomp TiCl4 ruwtank	P132.4	Warmwaterpomp 4	V172B	Ventilator oxidatielucht absorptiekolom	A126.3	Wandventilator 126.3
B134A	Spoeltank zandfilter	P061.1	Pomp 1 verdamperslib	P134	Pomp zandfilter	W075A	Cl2-naverdamper C075	A126.4	Wandventilator 126.4
B137B	WAP-tank B3	P061.2	Pomp 2 verdamperslib	P137B1	WAP pomp 1 B3	W146.1	Cl2-naverdamper 1	W146.2	Cl2-naverdamper 2
ENTITEITEN		ENTITEITEN		ENTITEITEN		ENTITEITEN		VENTILATOREN	

Uit dienst genomen apparaten

NIEUWE APPARATEN

LG	FHx	04	09/09/19	SH	MOC 265/16/123								
LG	FHx	03	06/02/17	SH	Hervergunning B065_4		x						
FR	FHx	02	15/02/11	MVL	Aanduiden stookinstallaties								
FR	HDR	01	28/08/09	MVL	Bijtekenen DSU		DVP	FHx	05	03/09/24	SH	MOC 065/22/129
HT	OPDR	NR.	DATUM	GETEK.	WIJZIGINGEN		HT	OPDR	NR.	DATUM	GETEK.	WIJZIGINGEN

FILE: G:\plant\tekeningen\plannen vergunningsaanvragen\B3\9925-03.dwg

FORMAAT	OPDRACHTGEVER	SECTIEOVERSTE	PREVENTIEADVISEUR	HOOFD TEKENBUREEL
A3	Hosteaux, F.	Rasquin, T.	Segers, AS.	Goedertier, L.

Plan: Omgevingsvergunning
B3 gebouw verdiep 0m

KRONOS S.A./ N.V. LANGERBRUGGE

SCHAAL	1/225	POS.	999
DATUM	09/05/06	TEKENINGNUMMER	REV.
GETEK.	JVL	9925	05