


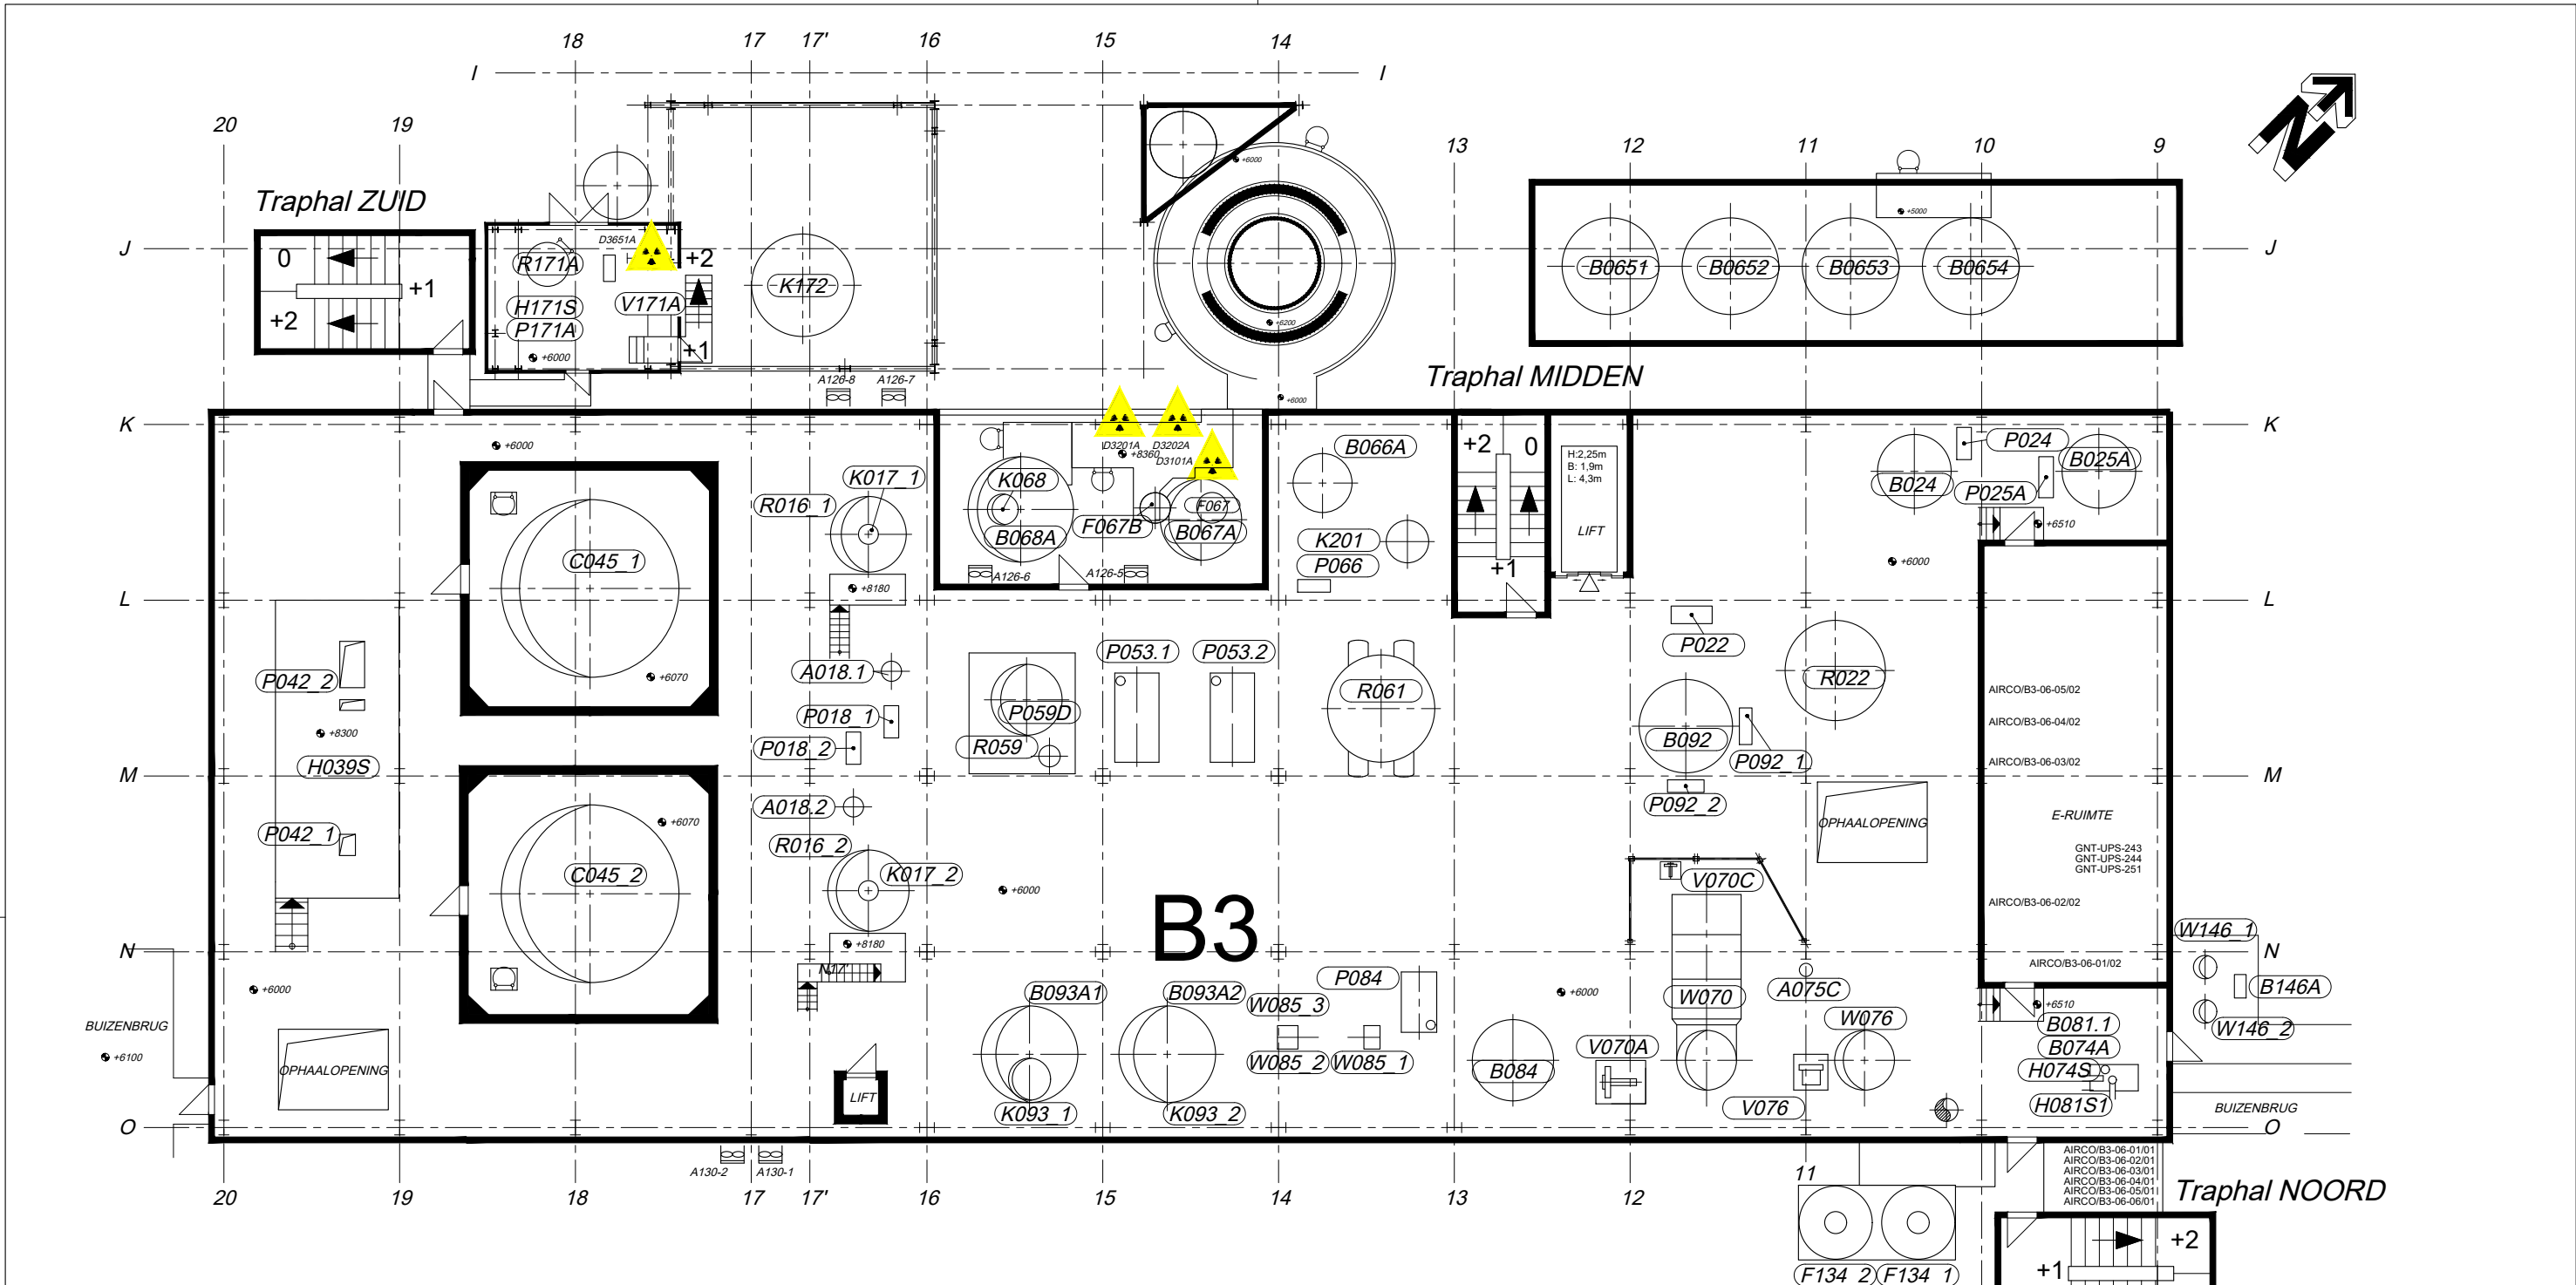

A018.1	Scrubbertank stofrepulp A	F067	TiCl4-scrubber	P024	FeCl2-wasfiltraatpomp	V070A	Primaire luchtventilator TiCl4-verhitter
A018.2	Scrubbertank stofrepulp B	F067B	Mistafscheider TiCl4-scrubber	P025A	FeCl2-filtraatpomp	V070C	Ontstekingsventilator TiCl4-verhitter
A075C	Al-gaswasser	F134	Zandfilter	P042.1	Reactor voedingspomp 1	V076	Primaire luchtventilator O2-verhitter
B024	Wasfiltraattank FeCl2-pers	H039S	Voedingsvijs reactorpompen	P042.2	Reactor voedingspomp 2	V171A	Ventilator verdamping kalksteensuspensietank
B025A	Filtraattank FeCl2-pers	H074S	Al-doseervijs	P053.1	Omlooppomp 1 condensor	W070	TiCl4-verhitter
B066A	TiCl4-gaswassertank	H081S1	Al/KCl-doseervijs	P053.2	Omlooppomp 2 condensor	W076	O2-verhitter
B067A	TiCl4-scrubbertank	H171S	Vijs kalksteen stockagesilo	P084	Omlooppomp WAD	W085_1	WAD koeler
B068A	HCl-scrubbertank	K017.1	Waskolom stofrepulp A	P092	Pomp NaOH 25%	W085_2	WAD koeler
B074A	Al-doseersilo	K017.2	Waskolom stofrepulp B	P171A	Pomp kalksteensuspensie	W085_3	WAD koeler
B081.1	Al/KCl-doseersilo	K068	HCl-scrubber	P220	Pomp TiOCl2-reactor	W146.1	Cl2-naverdamper 1 vr C075
B084	WAD-tank	K093.1	Cl2-vernietigingsscrubber 1	R016.1	Stofrepulp 1	W146.2	Cl2-naverdamper 2 vr C075
B092	NaOH tank 25%	K093.2	Cl2-vernietigingsscrubber 2	R016.2	Stofrepulp 2	A126.5	Wandventilator 126.5
B093.A1	Cl2-vernietigingsscrubbertank 1	K172	Absorptiekolom	R022	Voedingstank FeCl2-pers	A126.6	Wandventilator 126.6
B093.A2	Cl2-vernietigingsscrubbertank 2	K201	HCl-gaswasser 1	R059	TiCl4-ruwtank	A126.7	Wandventilator 126.7
B146A	Expansievat Cl2-naverdampers	P018.1	Pomp scrubbertank stofrepulp A	R061	TiCl4-verdamper	A126.8	Wandventilator 126.8
C045_1	Reactor A	P018.2	Pomp scrubbertank stofrepulp B	R171A	Kalksteensuspensietank	A130.1	Wandventilator 130.1
C045_2	Reactor B	P022	Voedingspomp FeCl2-pers			A130.2	Wandventilator 130.2
ENTITEITEN		ENTITEITEN		ENTITEITEN		ENTITEITEN	

0 1 2 3 4 5 6 7 8 9 10m

Uit dienst genomen apparaten

Nieuwe apparaten

FR	FHX	04	15/02/11	MVL	Aanduiden stookinstallaties	LG	FHX	08	4/12/24	SH	Update						
FR	FHX	03	28/05/10	MVL	Bijplaatsen UPS'en	LG	FHX	07	04/04/22	SH	084/22/115, 265/21/141						
FR	FHX	02	8/05/10	MVL	Nieuw apparaat W070	LG	FHX	06	20/09/19	SH	085/17/105, 265/18/132						
FR	HDR	01	28/08/09	MVL	Bijtekenen DSU	LG	FHX	05	11/05/16	SH	Bijplaatsen GNT-UPS-251						
HT	OPDR	DATUM	GETEK.	WIJZIGINGEN	HT	OPDR	DATUM	GETEK.	WIJZIGINGEN								
FILE: G:\Bedrijfsuitrusting\Bedrijfsgegevens - Tekeningen\Gebouwplannen\Vergunningsaanvragen\B3																	
FORMAAT		OPDRACHTGEVER		SECTIEOVERSTE		PREVENTIEADVISEUR		HOOFD TEKENBUREEL									
A3		Hosteaux, F.		Defloor, M.		Segers, AS.		Goedertier, L.									
Vergunningsaanvraag B3 gebouw verdiep 6m								SCHAAL	1/200	POS.	999						
								DATUM	09/05/06	TEKENINGNUMMER							
								GETEK.	JVL	9926							
								KRONOS s.a./n.v. LANGERBRUGGE									